




# Генеральный план муниципального образования "Майминское сельское поселение" в части села Майма

Карта (схема) планируемых границ функциональных зон

масштаб 1:10 000

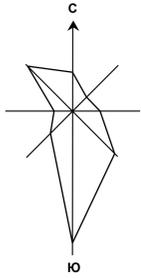

## Условные обозначения

### Жилые зоны (Ж)

- Ж1 - зона усадебной жилой застройки;
- Ж - 1Б Зона индивидуальной усадебной жилой застройки с содержанием домашнего скота и птицы;
- Ж2 - зона малоэтажной жилой застройки до 3-х этажей;
- Ж3 - зона многоэтажной жилой застройки;

### Общественно - деловые зоны (О)

- О1 - общественно - деловая зона с преимущественным размещением административных организаций, офисов, кредитно - финансовых учреждений;
- О2 - общественно - деловая зона для обслуживания населения в жилых зонах Ж3;
- О3 - общественно - деловая зона для обслуживания населения в жилых зонах Ж1 и Ж2;
- О4 - учебная зона;

### Производственные зоны (П)

- П1 - коммунально - складская зона, зона предприятий V класса вредности (санитарно - защитная зона - 50 м);
- П2 - зона предприятий IV класса вредности (санитарно - защитная зона - 100 м);
- П3 - зона предприятий III класса вредности (санитарно - защитная зона - 300 м);

### Зоны инженерной и транспортной инфраструктур (И)

- И - зоны улиц, дорог, проездов и инженерных коммуникаций;

### Зоны рекреационного назначения (Р)

- Р1 - зона открытых пространств;
- Р2 - зона природных ландшафтов;
- Р3 - зона отдыха;

### Зоны сельскохозяйственного назначения (СХ)

- СХ1 - производственная база ГУСП ПОПХ (Алгайское отделение), огороды;

### Зоны специального назначения (С)


- С1 - полигон твердых бытовых отходов, поля фильтрации;
- С2 - кладбище;
- С3 - зона специального назначения (водозабор);

### Зоны режимных территорий (РТ)

- РТ - учреждение ИР 91/1;

### Зоны особо охраняемых территорий (ОО)

- ОО - зоны памятников природы, истории и культуры;

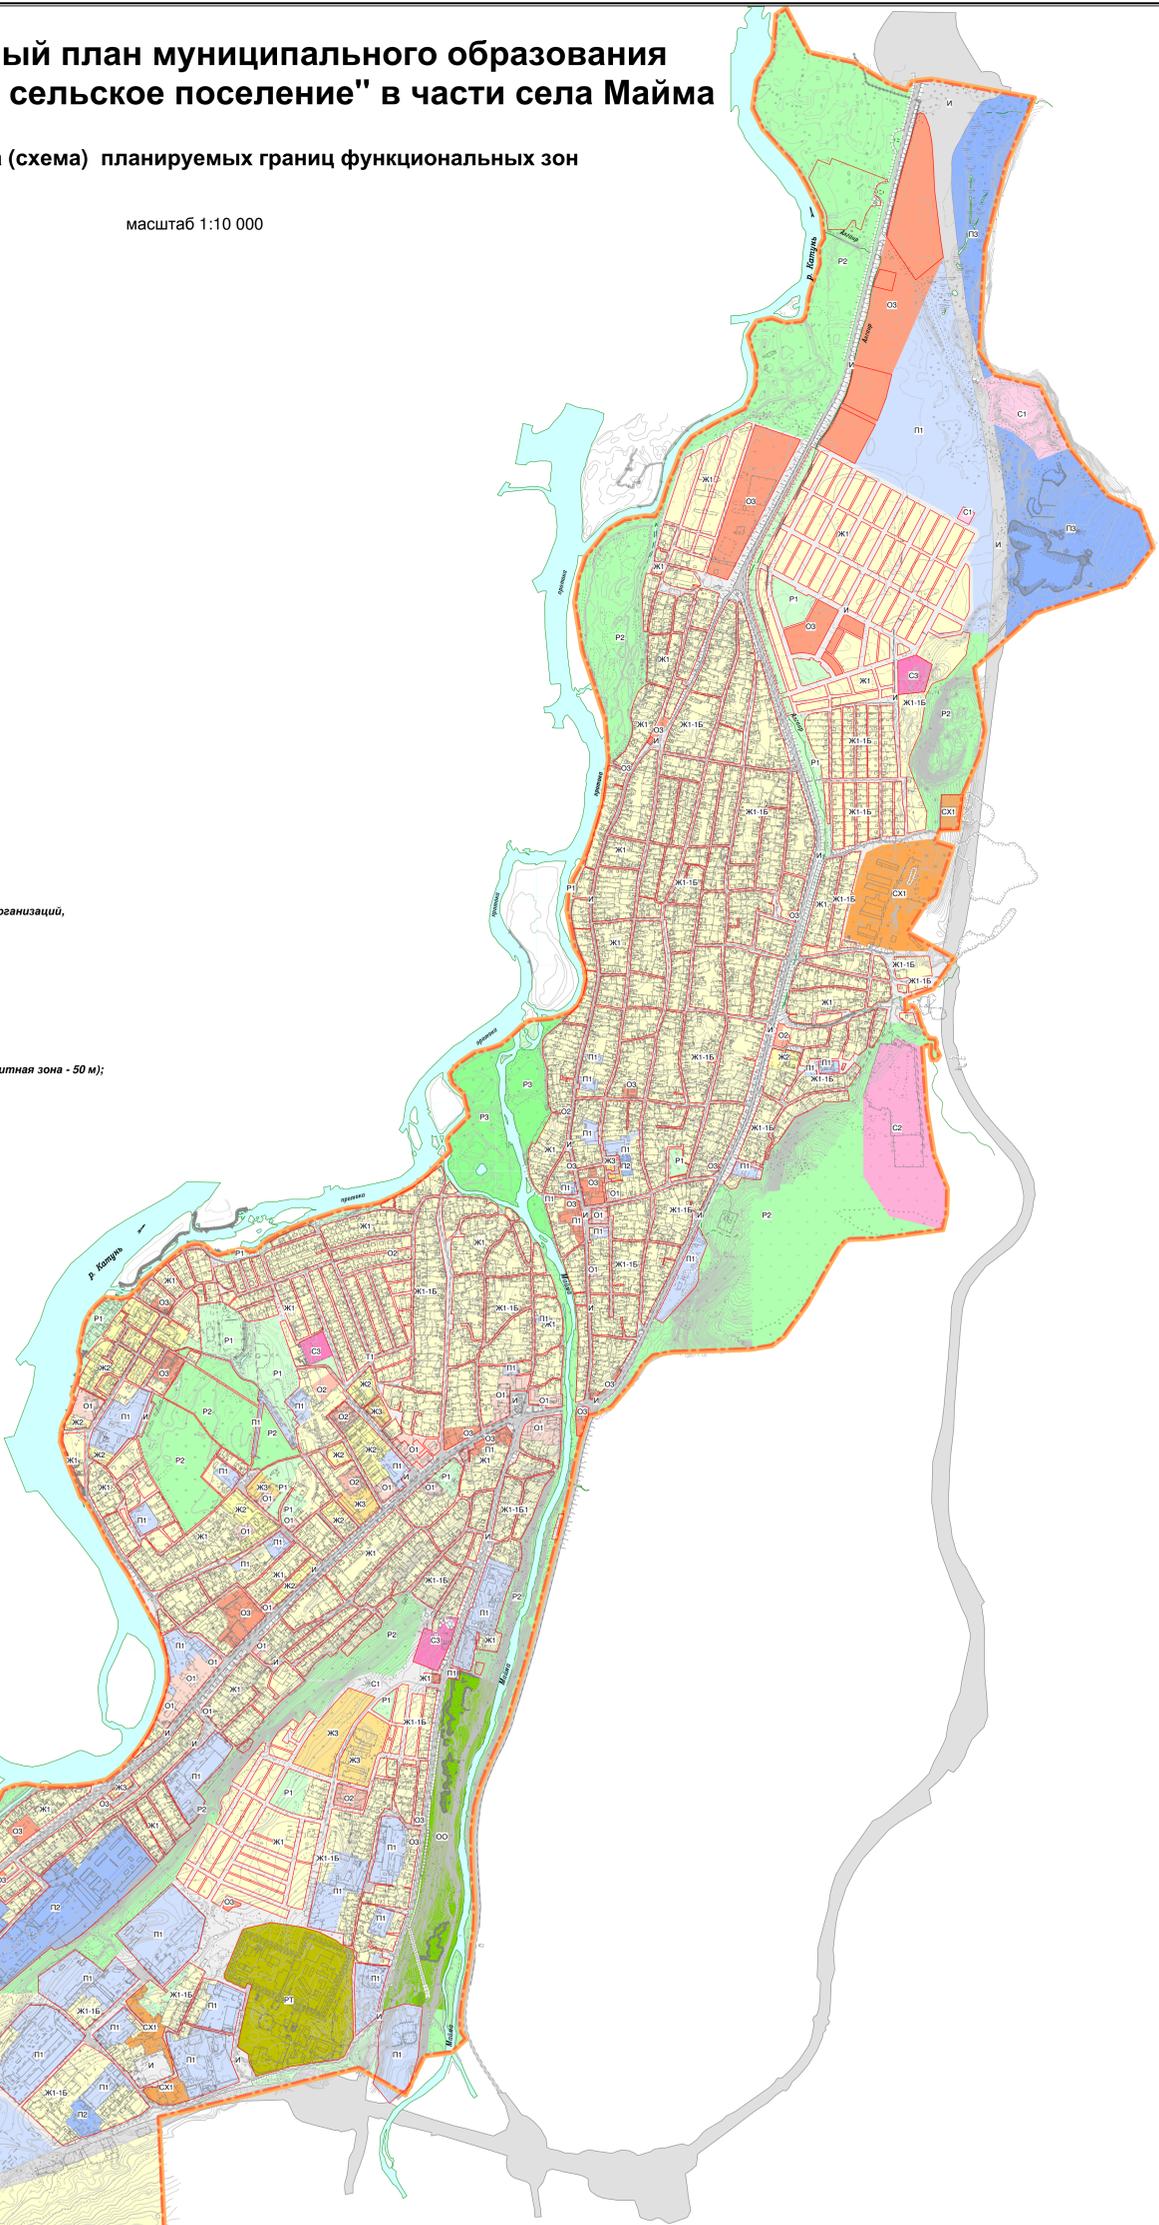

## Условные обозначения

- Жилая зона;
- Общественно-деловая зона;
- Производственная зона;
- Зоны инженерной и транспортной инфраструктур;
- Зона рекреационного назначения;
- Зона сельскохозяйственного назначения;
- Зона специального назначения;
- Зона режимных территорий;
- Особо-охраняемые территорий;

				К: №9/02.04.2007		
Архитектор	Инженер	Консультант	Дата	стадий	лист	листо
Дурев В.И.	Дерезинов Г.А.	Бежанов П.В.	02.04.08	ГП	4	11
Генеральный план муниципального образования "Майминское сельское поселение" в части села Майма				Российская Федерация Республика Алтай		
Карта (схема) планируемых границ функциональных зон				ИП Дурев, ООО "ГеоАрс" Арх. лицензия ДЭ91162		