


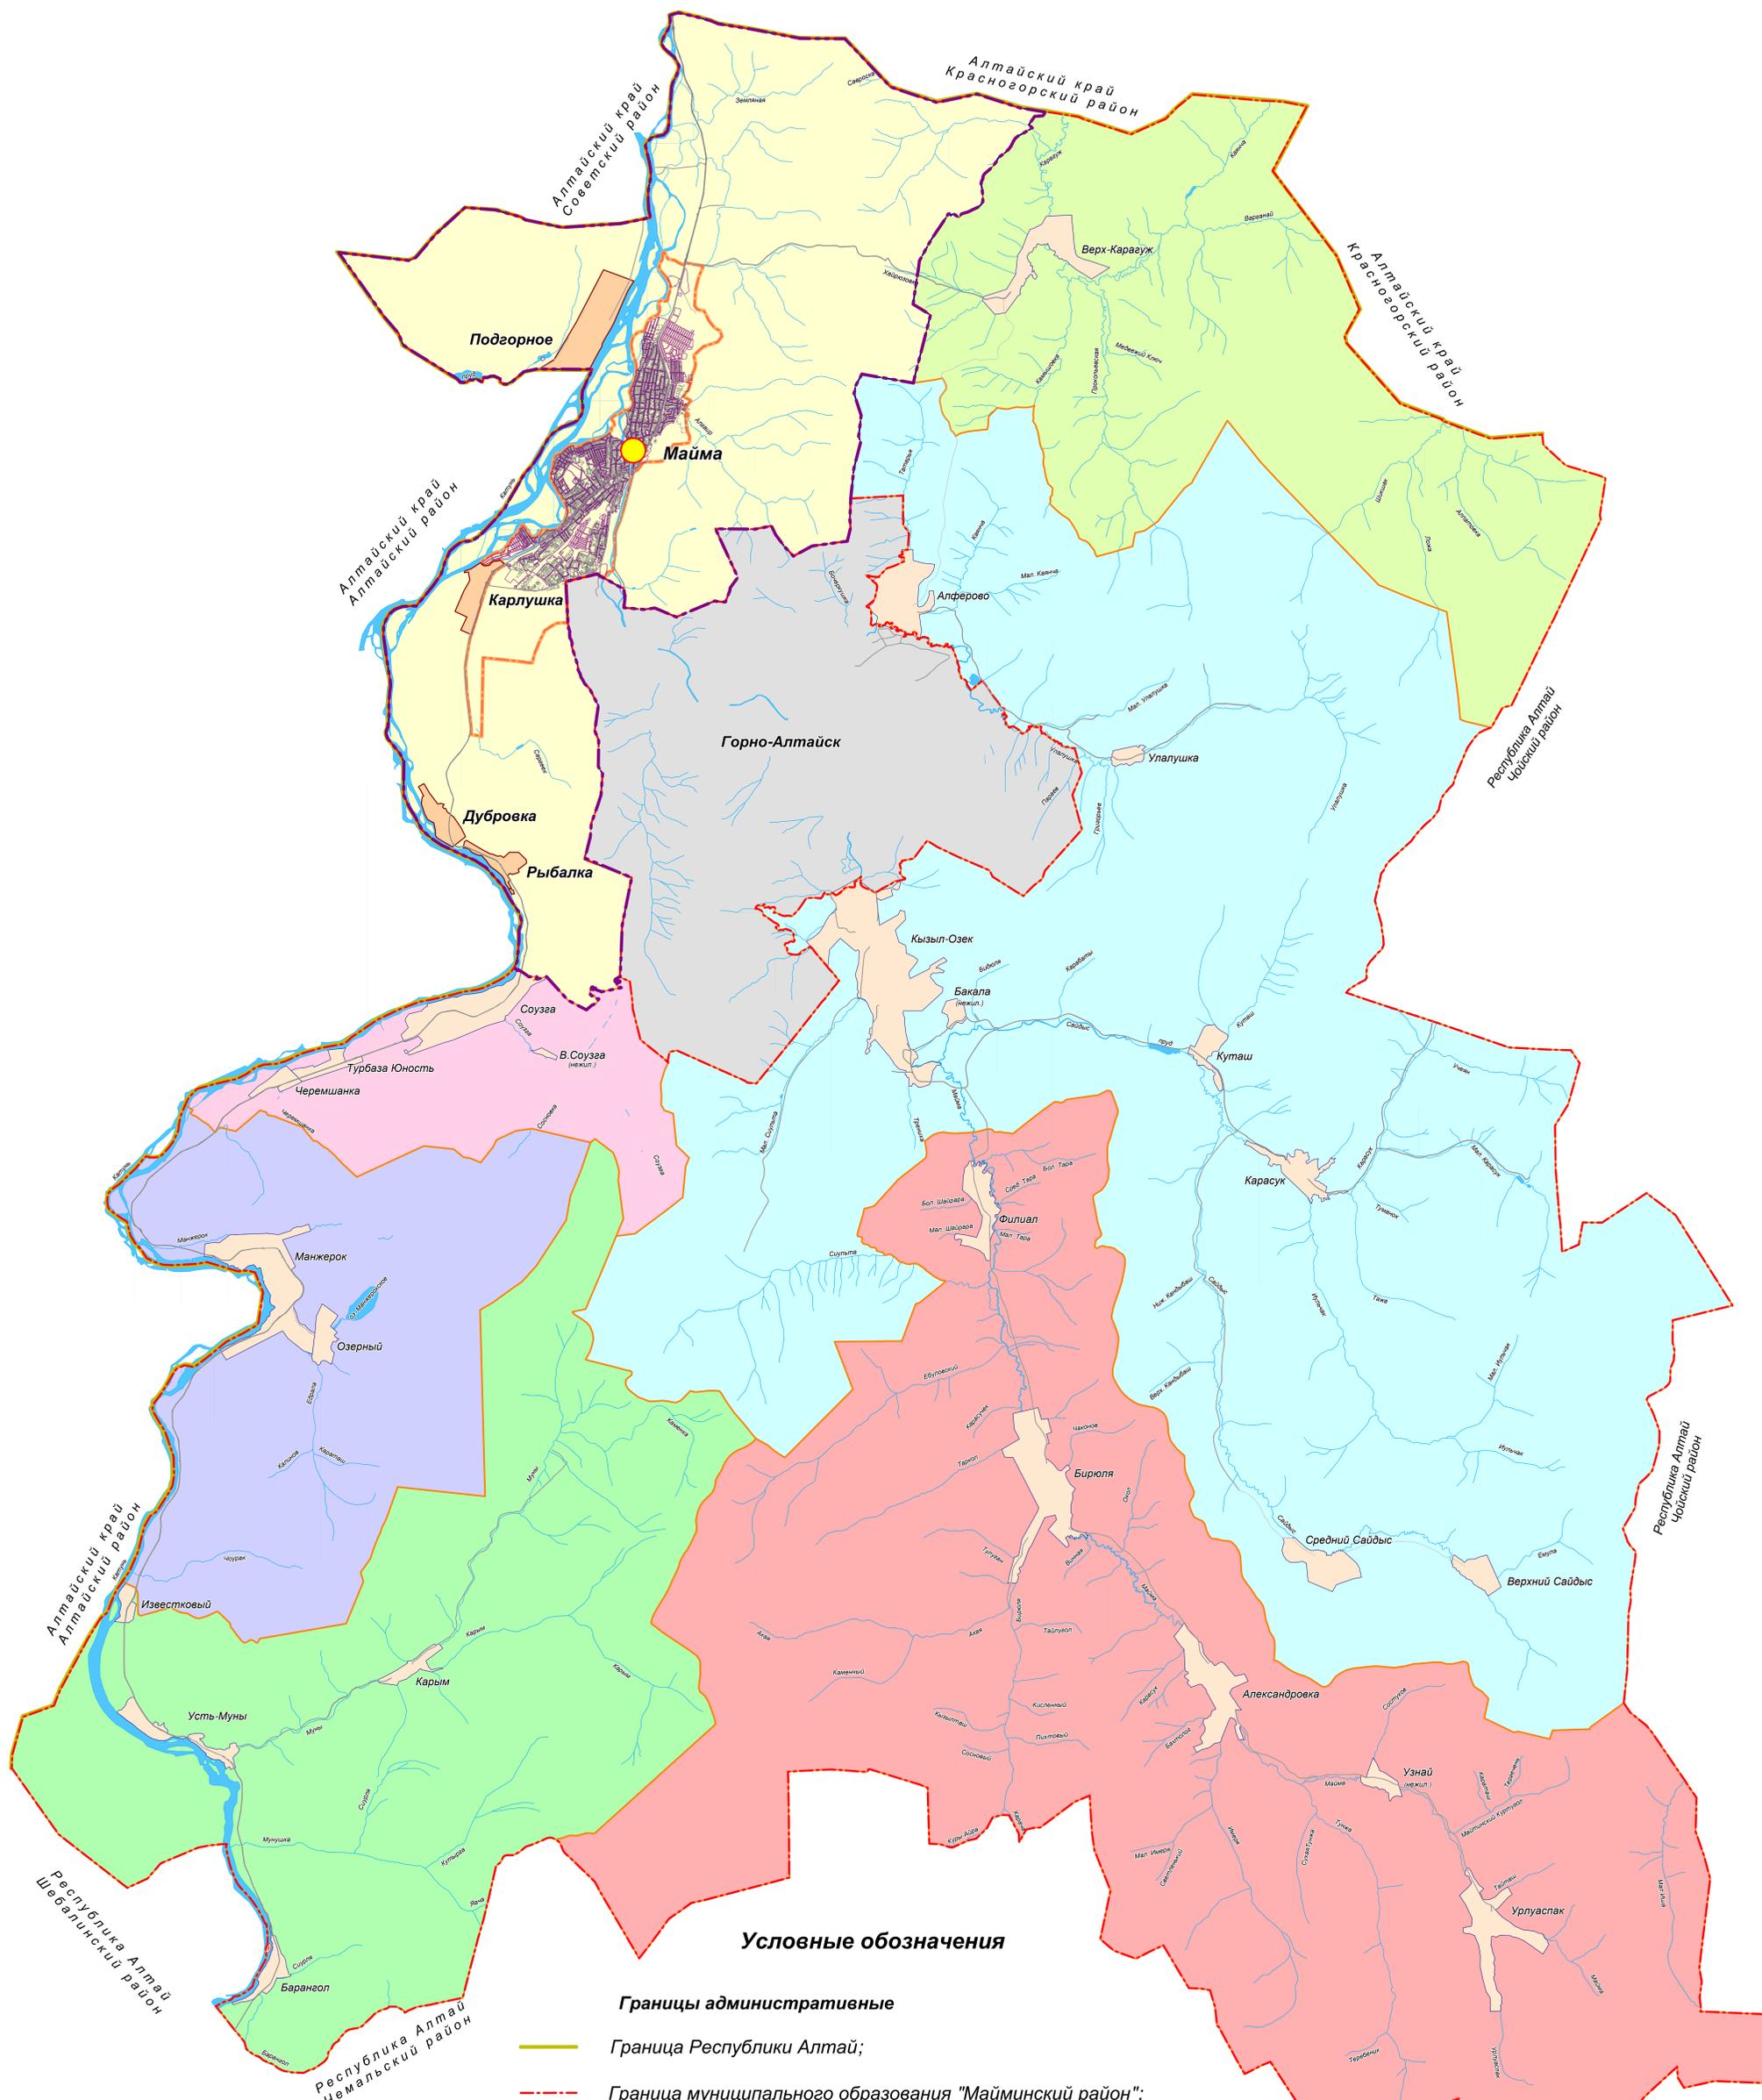

Генеральный план муниципального образования "Майминское сельское поселение" в части села Майма

Карта (схема) границ поселения

Масштаб 1:50 000



Условные обозначения

- Границы административные**
- Граница Республики Алтай;
- - - Граница муниципального образования "Майминский район";
- - - Граница муниципального образования "Майминское сельское поселение";
- Граница села Майма;

Республика Алтай
Чемальский район