


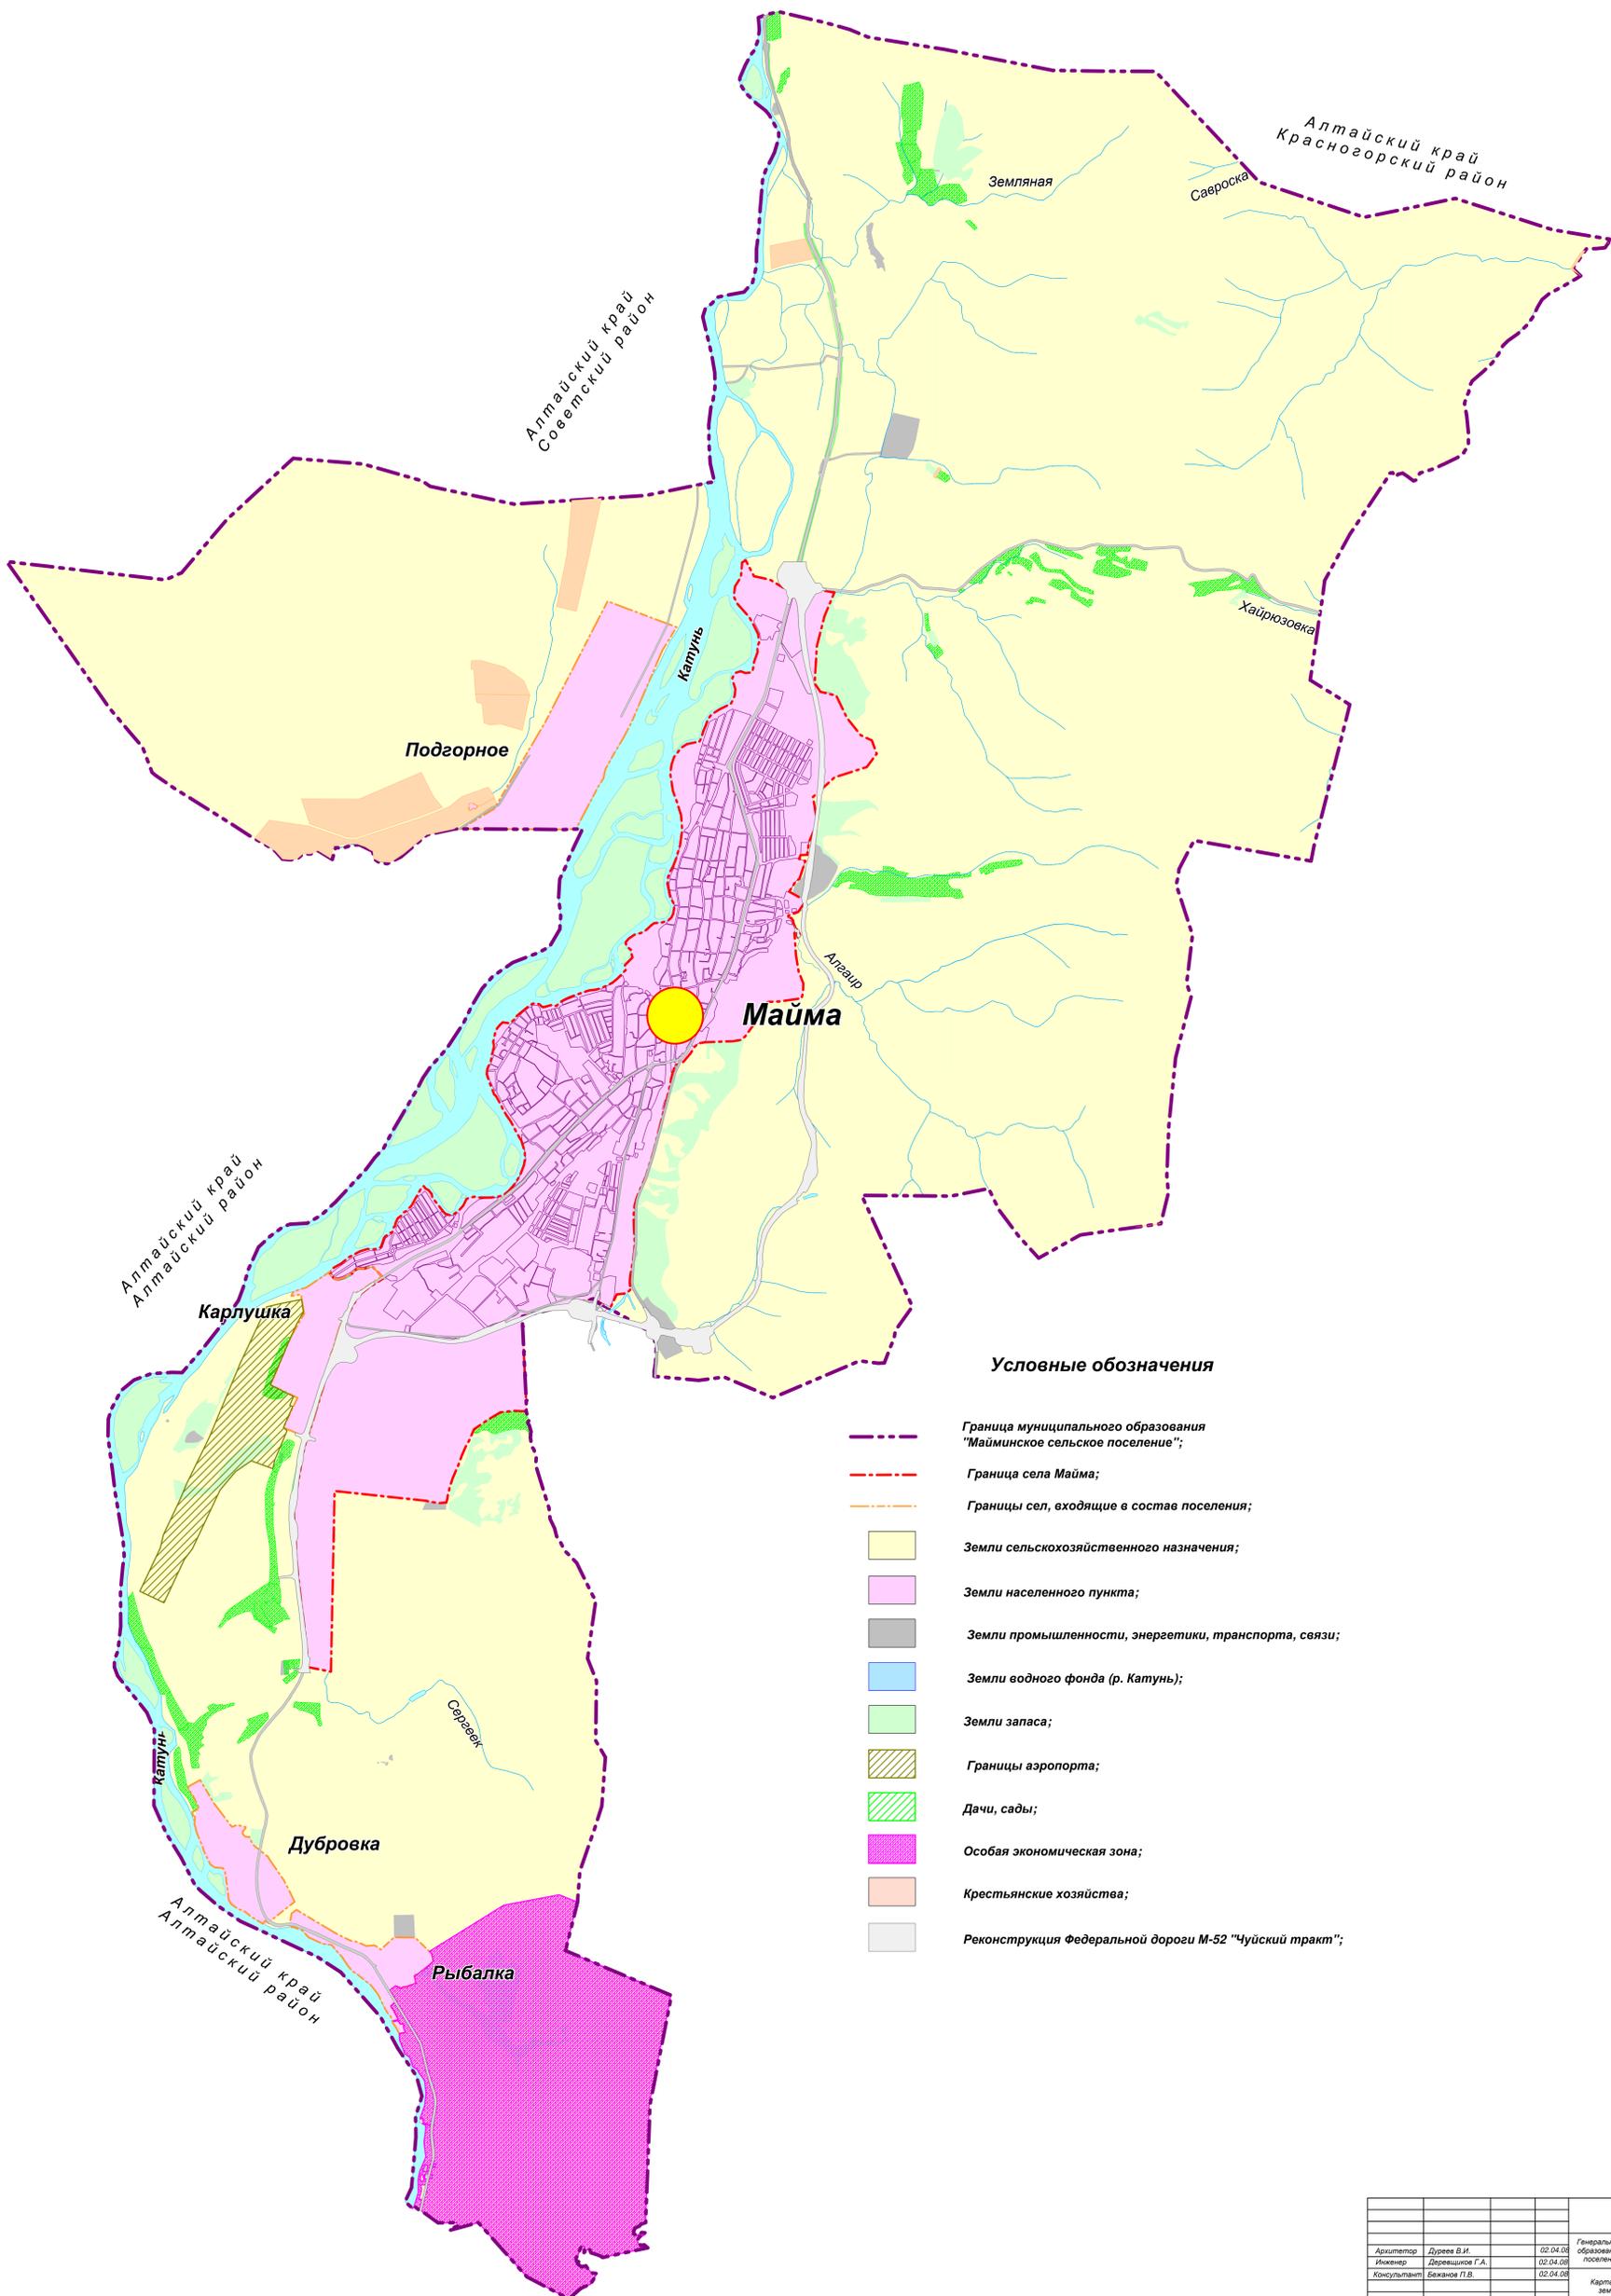

Генеральный план муниципального образования "Майминское сельское поселение" в части села Майма

Карта (схема) границ земель поселения

Масштаб 1:25 000



Условные обозначения

- Граница муниципального образования "Майминское сельское поселение";
- Граница села Майма;
- Границы сел, входящие в состав поселения;
- Земли сельскохозяйственного назначения;
- Земли населенного пункта;
- Земли промышленности, энергетики, транспорта, связи;
- Земли водного фонда (р. Катунь);
- Земли запаса;
- Границы аэропорта;
- Дачи, сады;
- Особая экономическая зона;
- Крестьянские хозяйства;
- Реконструкция Федеральной дороги М-52 "Чуйский тракт";

К. №9/02.04.2007			
Архитектор	Дзюев В.И.	02.04.08	Генеральный план муниципального образования "Майминское сельское поселение" в части села Майма
Инженер	Долышова Г.А.	02.04.08	лп 2 11
Консультант	Беканов П.В.	02.04.08	Республика Алтай Российская Федерация ИП Дзюев В.И. "Тройка" Арх. лицензия Д391162