




Генеральный план муниципального образования "Майминское сельское поселение" в части села Майма

Карта (схема) современного использования территории
(опорный план)

масштаб 1:10 000

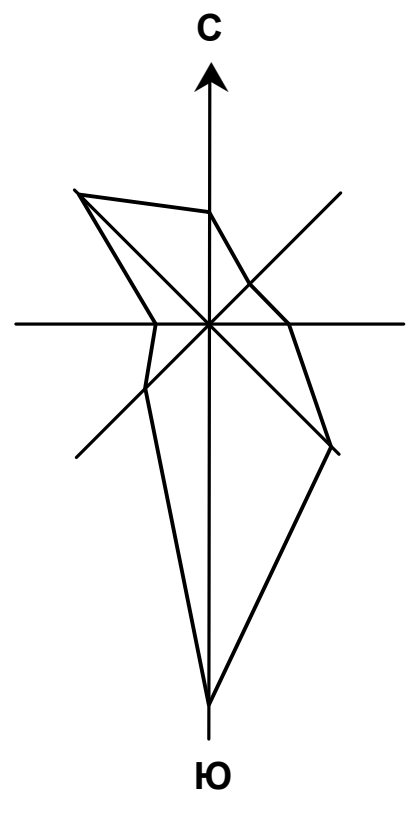


Экспликация

территорий

- 1 АЗС
- 2 Котельная
- 3 Территории Майминского РЭС
- 4 Полигон твердых бытовых отходов, скотомогильник
- 5 Производственная база Алгаирского отделения
- 6 Кладбище
- 7 МУП ЖЖХ "Жилище"
- 8 ОАО "Алтай-Гео"
- 9 Стадион, скверы, парки
- 10 Банно-прачечный комбинат
- 11 ДЭП-217
- 12 Выззовод
- 13 Пожарное депо
- 14 ООО "Биостимул" (производство БАД)
- 15 ООО "Лыво"
- 16 ООО "Майма-Молоко"
- 17 ООО "Альп"
- 18 АО "Агроснаб"
- 19 ООО "Базис"
- 20 ОАО ММРЗ
- 21 "СТО Камаз"
- 22 СТО, автопарк (пассажирские перевозки)
- 23 ГУП Учреждение ИР 91/1
- 24 ОАО "Горно - Алтайпром"
- 25 Поля фильтрации
- 26 ООО "Аникс", ООО "Аникс ЛТД"
- 27 ООО "Мазис" (ЖБИ, СТО, гаражи)
- 28 СТО, Лада-сервис
- 29 Рыбный цех "ЧП Филипов"
- 30 Ликероводочное производство ООО "Империл"
- 31 Производственные территории (склады, гаражи, скважины)
- 32 Территории используемые под огороды
- 33 Территория водозабора
- 34 Памятник природы "Рыцкий вал"

зданий

- 35 Административное здание
- 36 Почта, телеграф
- 37 Дом культуры
- 38 Банк
- 39 Майминский РОВД
- 40 Аптека
- 41 Поликлиника, центр диагностики
- 42 Больница
- 43 Ветстанция
- 44 Санэпидемстанция
- 45 Школа
- 46 Детский сад
- 47 Художественная школа
- 48 Церковь
- 49 Рынок
- 50 Торговый центр, магазины, кафе
- 51 Здание прокуратуры
- 52 Здание суда, загс
- 53 Библиотека
- 54 Здание казначейства
- 55 Комиссариат
- 56 Контора ГУП ОПХ "Чуское"
- 57 Центр детского творчества
- 58 ПУ - 49
- 59 Объекты газоснабжения

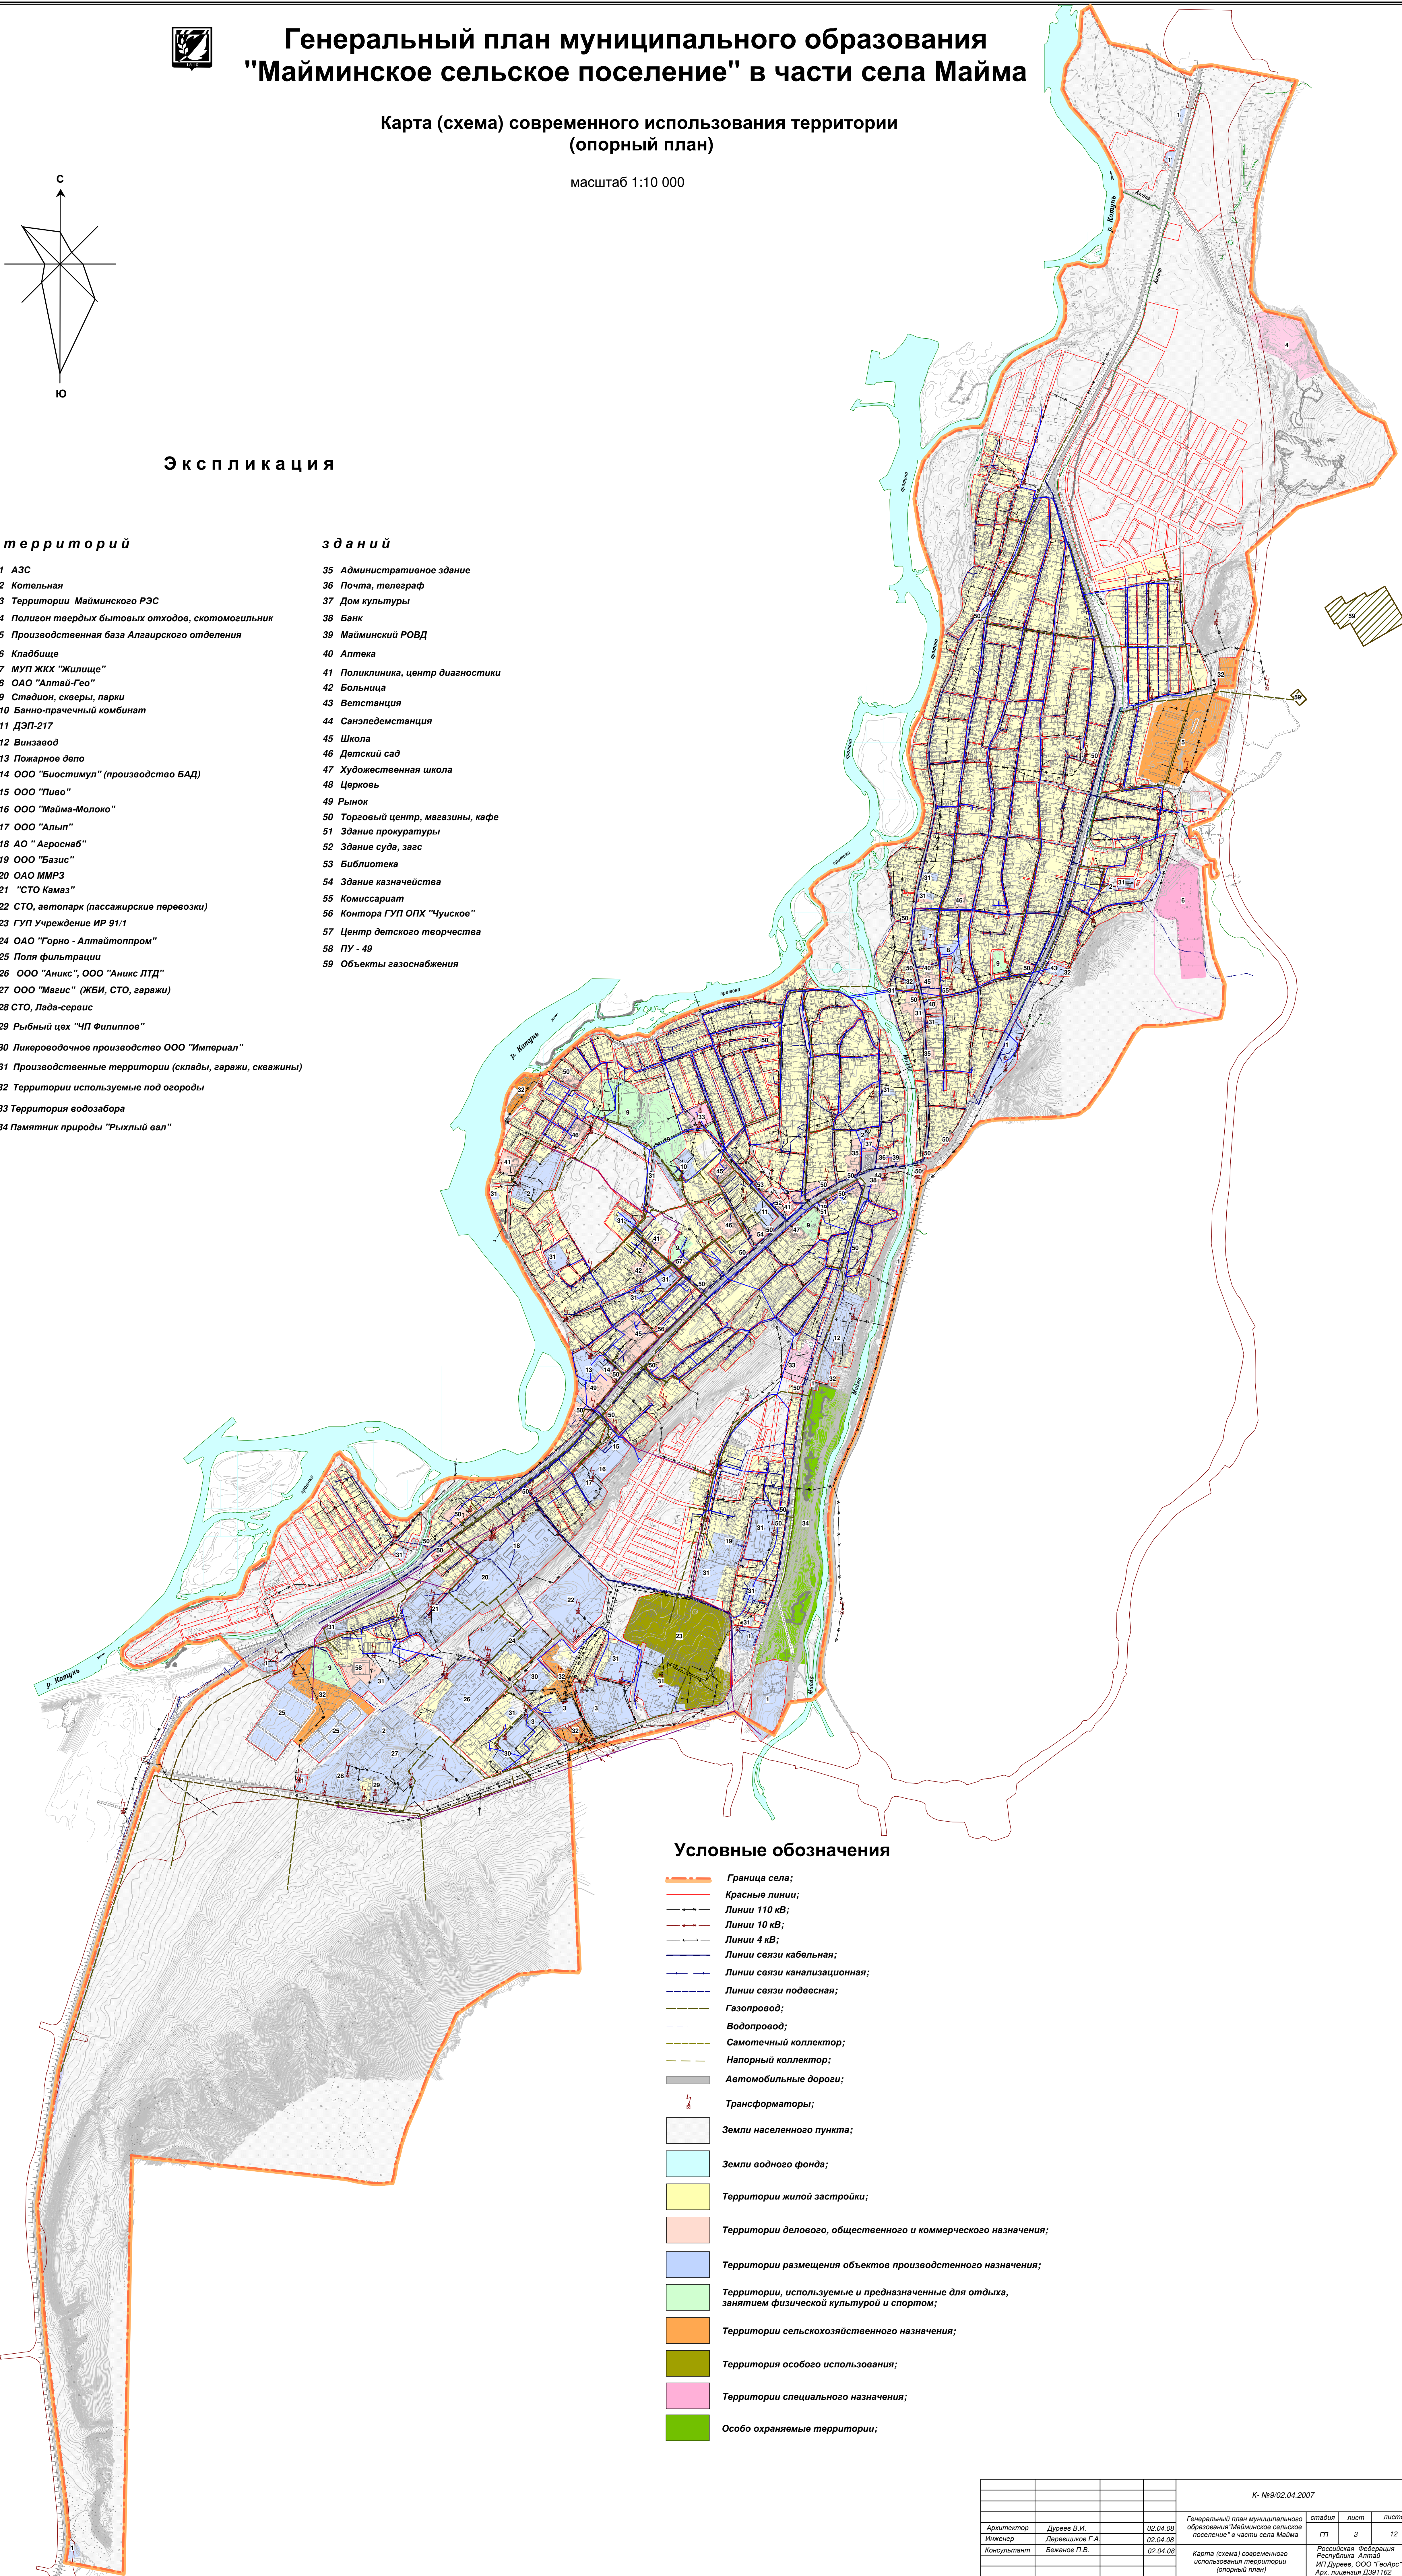

Условные обозначения

- Граница села;
- Красные линии;
- Линии 110 кВ;
- Линии 10 кВ;
- Линии 4 кВ;
- Линии связи кабельная;
- Линии связи канализационная;
- Линии связи подвешенная;
- Газопровод;
- Водопровод;
- Самотечный коллектор;
- Напорный коллектор;
- Автомобильные дороги;
- Трансформаторы;
- Земли населенного пункта;
- Земли водного фонда;
- Территории жилой застройки;
- Территории делового, общественного и коммерческого назначения;
- Территории размещения объектов производственного назначения;
- Территории, используемые и предназначенные для отдыха, занятием физической культурой и спортом;
- Территории сельскохозяйственного назначения;
- Территория особого использования;
- Территории специального назначения;
- Особо охраняемые территории;

К: №9/02.04.2007				этап	лист	листов
Архитектор	Дуреев В.И.	02.04.08	Генеральный план муниципального образования Майминское сельское поселение в части села Майма	ГП	3	12
Известер	Дзвенцов Г.А.	02.04.08	Карта (схема) современного использования территории (опорный план)	Российская Федерация Республика Алтай ИТДуреев, ООО "ТексАрт" Арх. лицензия ДЗ91162		
Консультант	Беканов П.В.	02.04.08				