



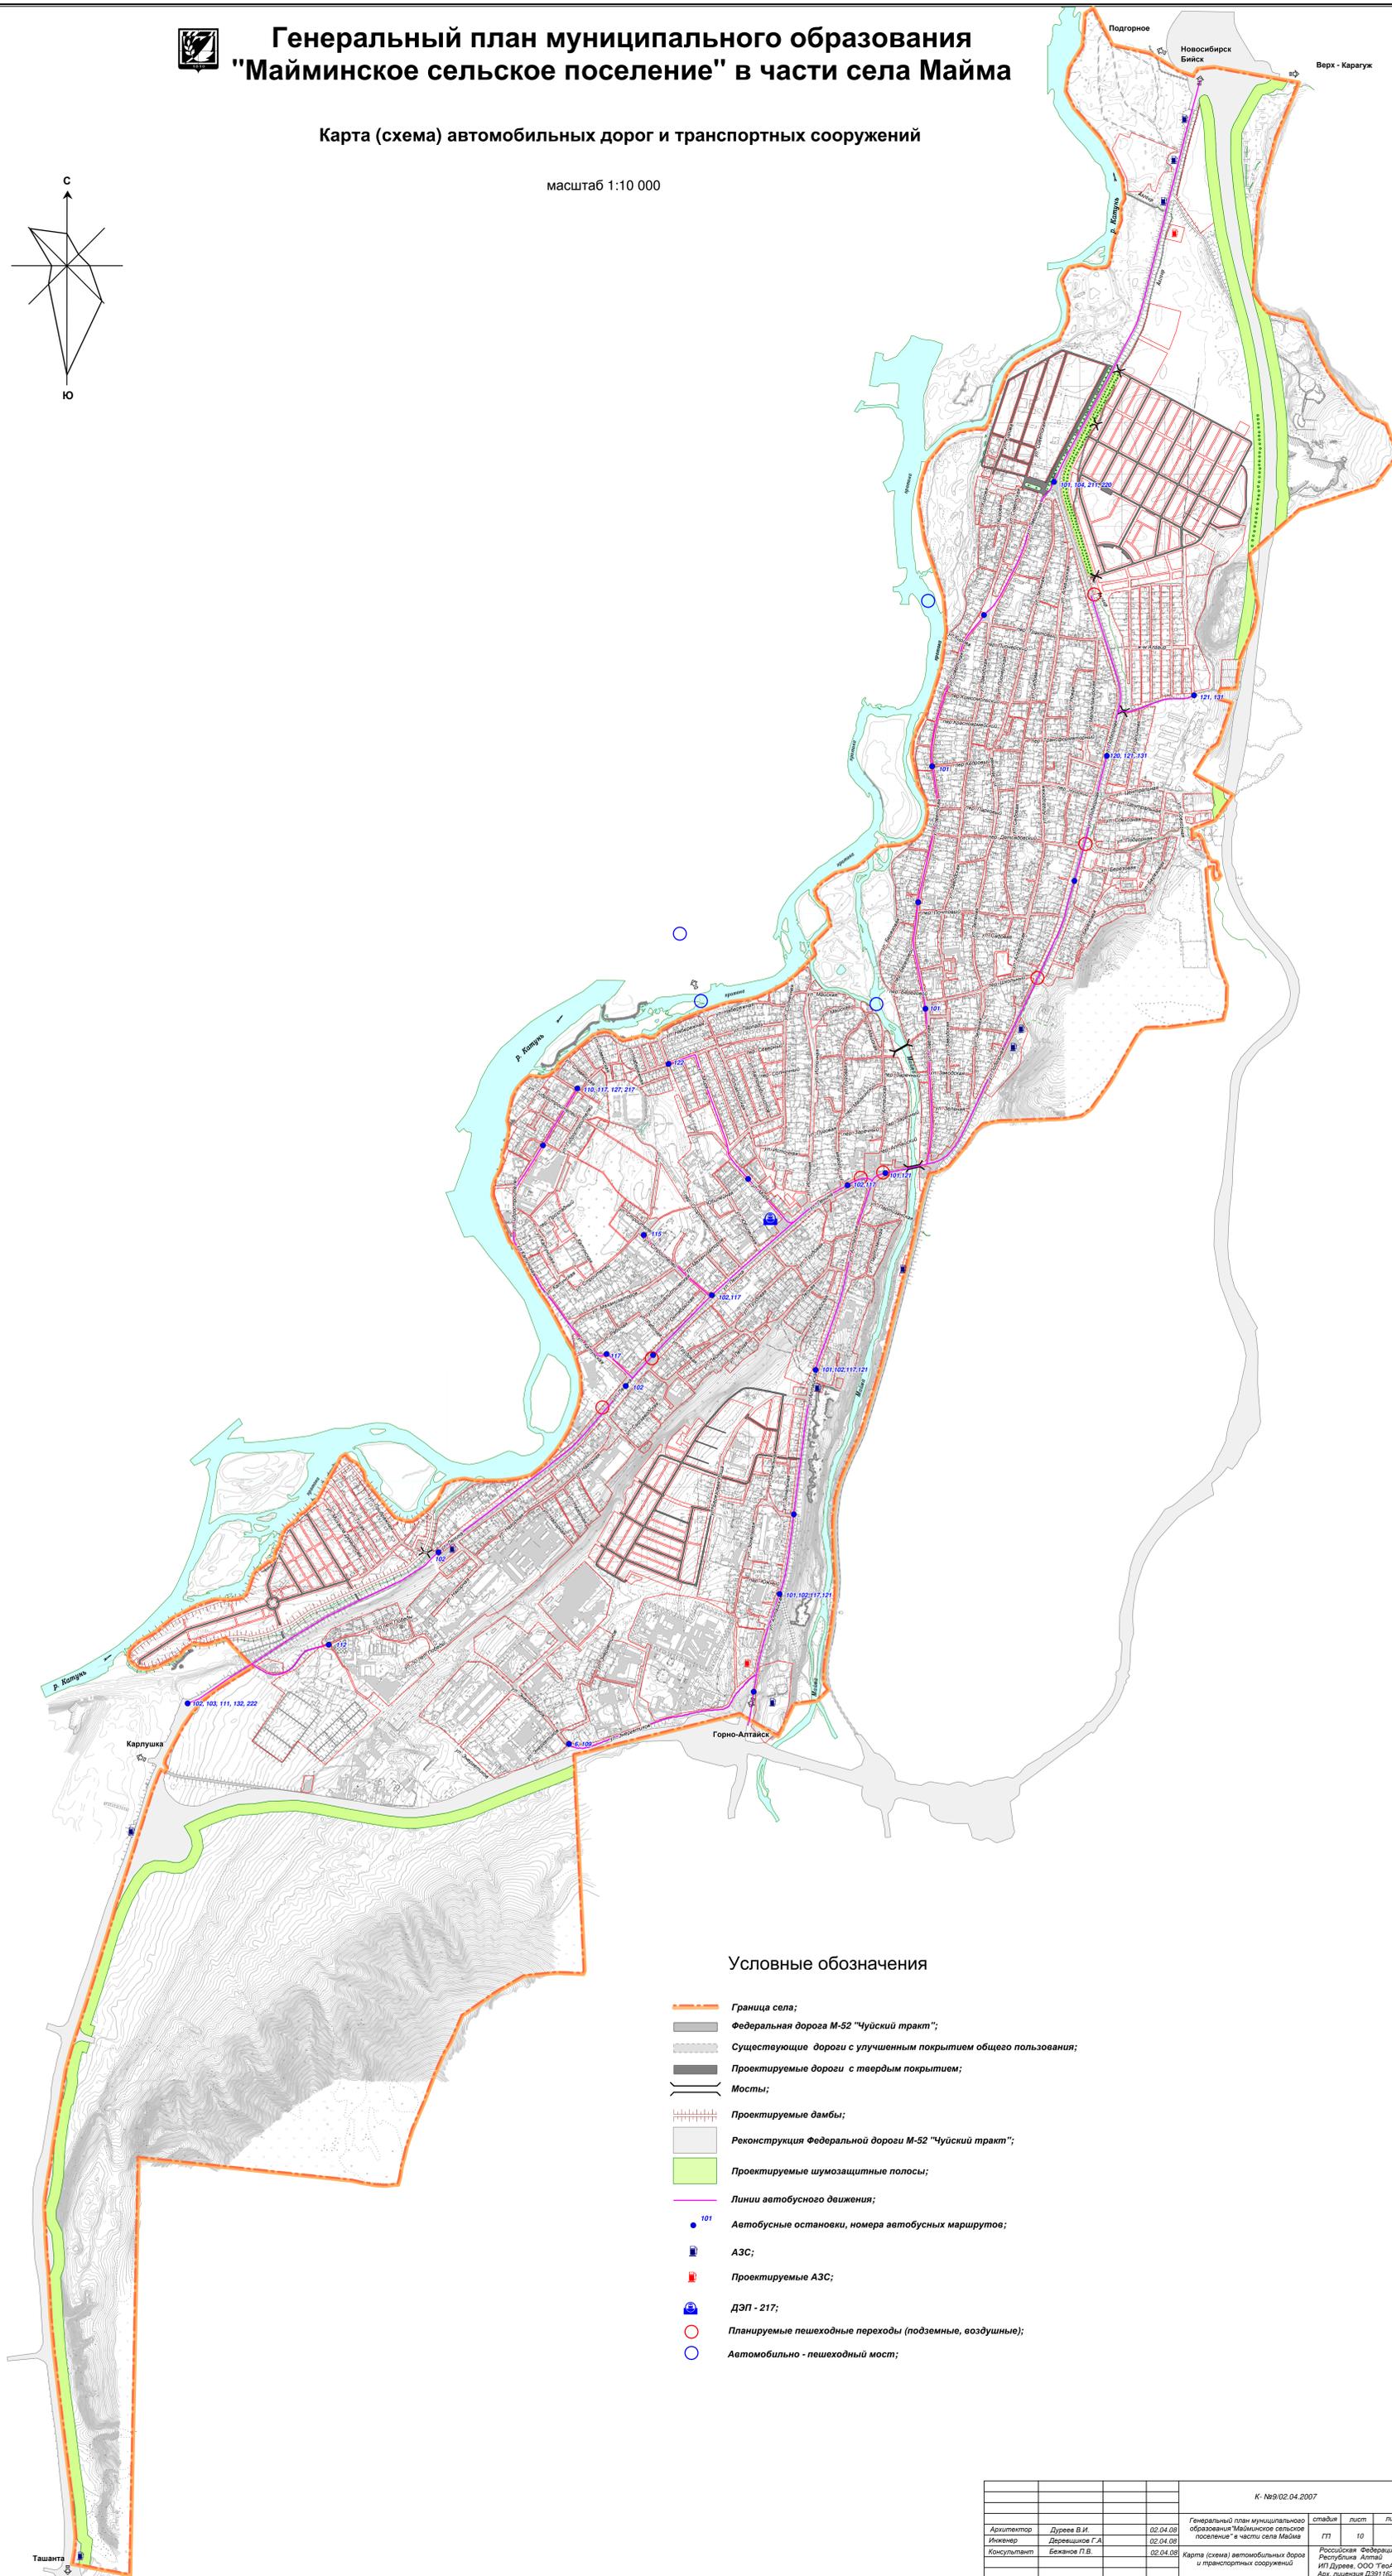

Генеральный план муниципального образования "Майминское сельское поселение" в части села Майма

Карта (схема) автомобильных дорог и транспортных сооружений

масштаб 1:10 000

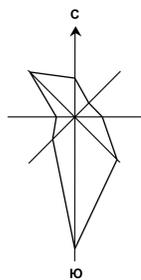

Условные обозначения

- Граница села;
- Федеральная дорога М-52 "Чуйский тракт";
- Существующие дороги с улучшенным покрытием общего пользования;
- Проектируемые дороги с твердым покрытием;
- Мосты;
- Проектируемые дамбы;
- Реконструкция Федеральной дороги М-52 "Чуйский тракт";
- Проектируемые шумозащитные полосы;
- Линии автобусного движения;
- Автобусные остановки, номера автобусных маршрутов;
- АЗС;
- Проектируемые АЗС;
- ДЭП - 217;
- Планируемые пешеходные переходы (подземные, воздушные);
- Автомобильно - пешеходный мост;

				К. №9/02.04.2007		
				этап	лист	листов
Архитектор	Дуреев В.И.	02.04.08	Генеральный план муниципального образования "Майминское сельское поселение" в части села Майма	ГП	10	11
Инженер	Деревяшкин Г.А.	02.04.08	Карта (схема) автомобильных дорог и транспортных сооружений	Российская Федерация Республика Алтай ИП Дуреев, ООО "Триколор" Акт. лицензия ДЭП 162		
Консультант	Беканов П.В.	02.04.08				