


УТВЕРЖДЕНА

Распоряжение администрации
МО "Майминский район"
от __. __. 2018 № _____

СХЕМА

расположения земельного участка или земельных участков на
кадастровом плане территории

Условный номер земельного участка :ЗУ1		
Площадь земельного участка 1076 м ²		
Обозначение характерных точек границ	Координаты, м	
	X	Y
1	2	3
н1	620215.46	1318659.91
н2	620233.08	1318669.13
н3	620226.45	1318687.59
н4	620204.85	1318716.00
н5	620190.79	1318709.77
н1	620215.46	1318659.91
Система координат: МСК-04, зона 1		
Квартал: 04:01:020301		

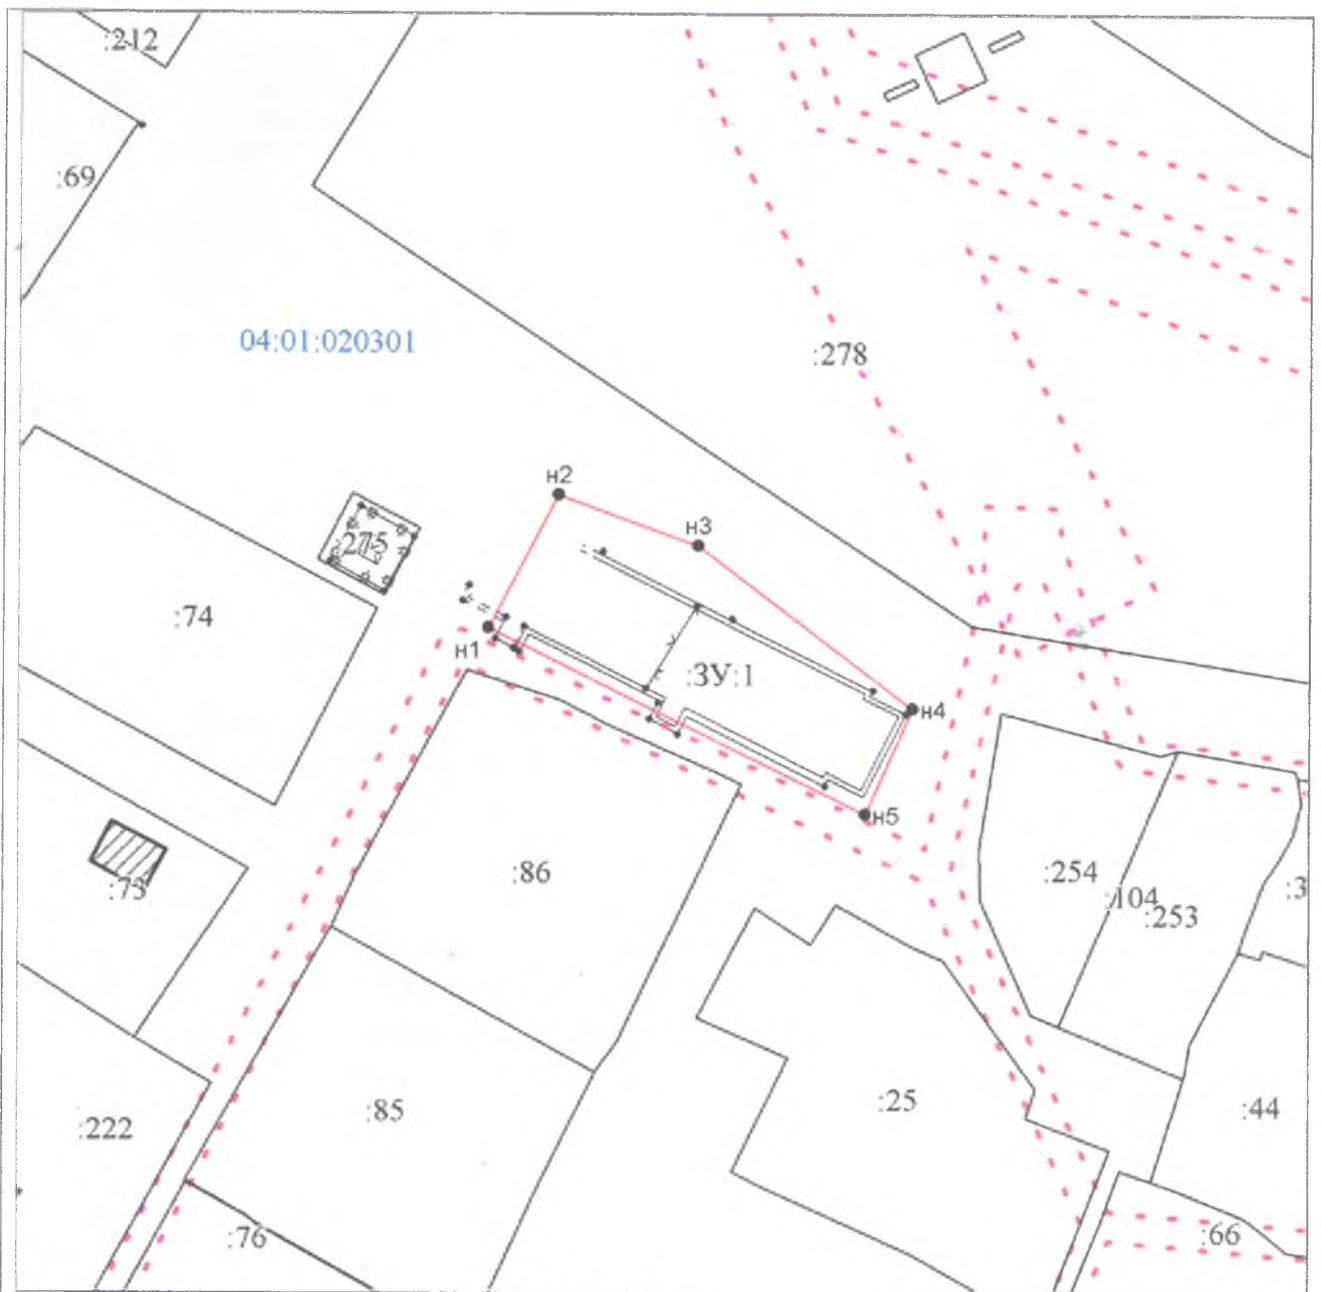

Масштаб 1:1000

Условные обозначения:

●	Характерная точка границы, сведения о которой позволяют однозначно определить ее положение на местности
—	Вновь образованная часть границы, сведения о которой достаточны для определения ее местоположения
ЗУ:1	Надписи вновь образованного земельного участка
—	Объект капитального строительства
275	Надписи кадастрового номера земельного участка
- - -	Граница охранной зоны
04:01:020301	Обозначение кадастрового квартала