

Выписка из Единого государственного реестра недвижимости об основных характеристиках и зарегистрированных правах на объект недвижимости

Сведения об основных характеристиках объекта недвижимости

На основании запроса от 06.08.2018, поступившего на рассмотрение 06.08.2018, сообщаем, что согласно записям Единого государственного реестра недвижимости:

Земельный участок		
вид объекта недвижимости		
Лист №1	Раздел 1	Всего листов раздела 1: 1
		Всего листов выписки: 2
6 августа 2018г. № КУВИ-001/2018-5384140		
Кадастровый номер: 04:01:020401:139		
Номер кадастрового квартала: 04:01:020401		
Дата присвоения кадастрового номера: 11.10.2010		
Ранее присвоенный государственный учетный номер: данные отсутствуют		
Адрес (местоположение): Местоположение установлено относительно ориентира, расположенного в границах участка. Почтовый адрес ориентира: Республика Алтай, р-н Майминский, с Барангол, пер Лесной, д 1б.		
Площадь, м2: 1500 +/- 27		
Кадастровая стоимость, руб: 419025		
Кадастровые номера расположенных в пределах земельного участка объектов недвижимости: данные отсутствуют		
Категория земель: Земли населенных пунктов		
Виды разрешенного использования: Для ведения личного подсобного хозяйства		
Статус записи об объекте недвижимости: Сведения об объекте недвижимости имеют статус "актуальные"		
Особые отметки: Сведения для заполнения разделов: 2 - Сведения о зарегистрированных правах, отсутствуют.		
Получатель выписки: Чичинов Амаду (представитель заявителя), Заявитель: Администрация МО "Майминский район"		


Раздел 1 Лист 1

полное наименование должности	подпись	инициалы, фамилия
		М П

Выписка из Единого государственного реестра недвижимости об основных характеристиках и зарегистрированных правах на объект недвижимости  
 Описание местоположения земельного участка

Земельный участок			
вид объекта недвижимости			
Лист №1	Раздел 3	Всего листов раздела 3: 1	Всего разделов: 2
6 августа 2018г. № КУВИ-001/2018-5384140		Всего листов выписки: 2	
Кадастровый номер: 04:01:020401:139			

План (чертеж, схема) земельного участка

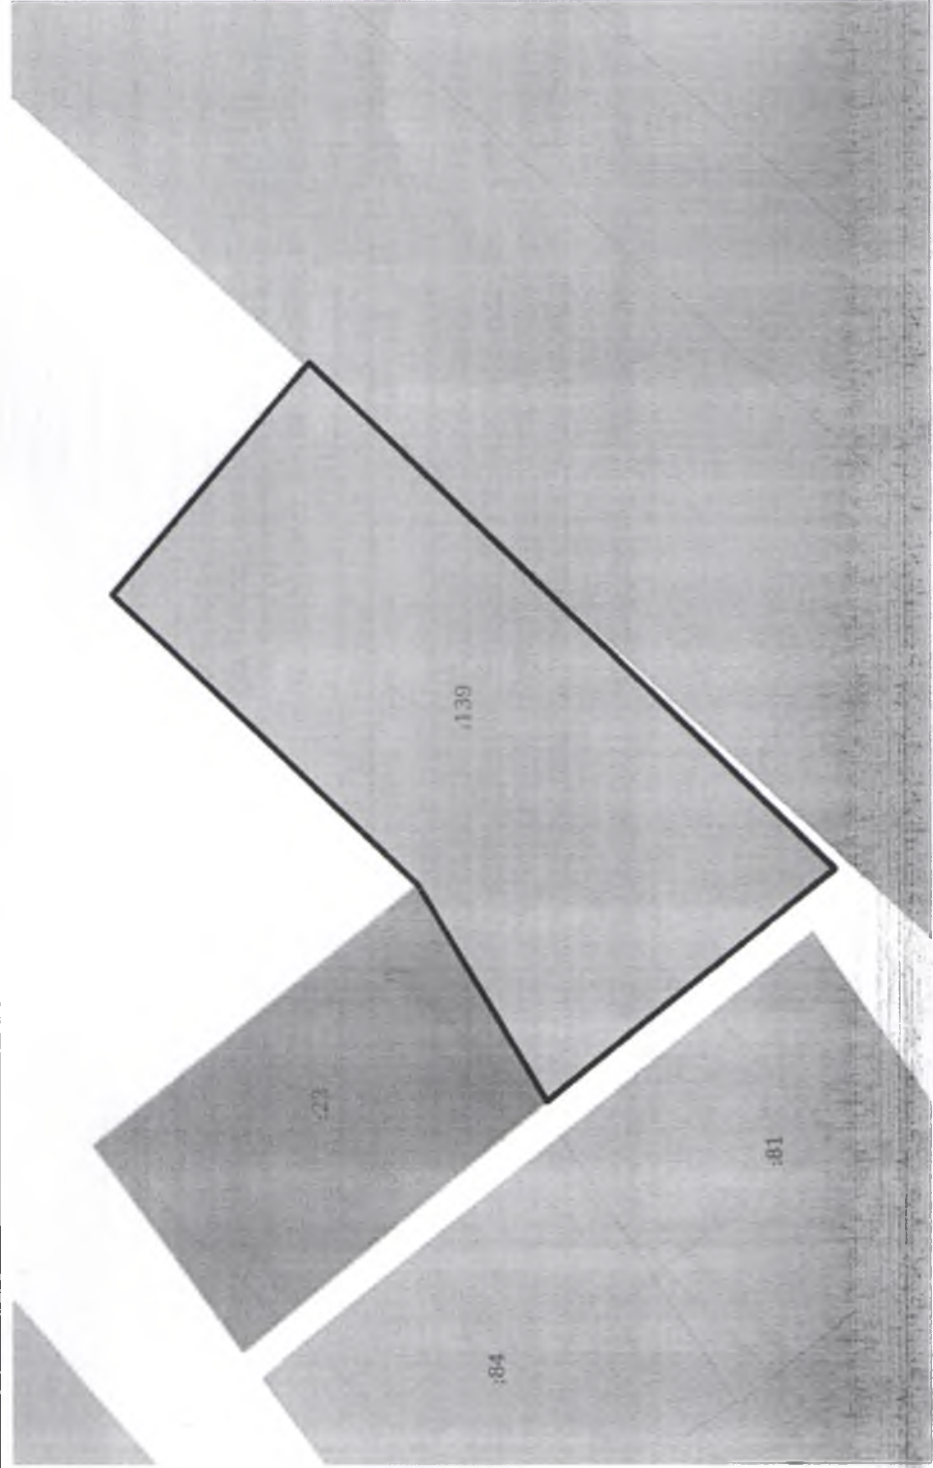

Масштаб 1:600		Условные обозначения:	
полное наименование должности		подпись	
		инициалы, фамилия	
		М.П.	

*Проект  
№ К/05-М*

### ТЕХНИЧЕСКИЕ УСЛОВИЯ № 8000319718

для присоединения к электрическим сетям  
Филиал ПАО "МРСК Сибири" - "Горно- Алтайские электрические сети"

Администрация муниципального образования "Майминский район"

1. Наименование энергопринимающих устройств заявителя: *электроустановки жилого дома.*
2. Наименование и место нахождения объектов, в целях электроснабжения которых осуществляется технологическое присоединение энергопринимающих устройств заявителя: *жилой дом, расположенный по адресу: Республика Алтай, Майминский р-н, с. Барангол, пер. Лесной, 1Б, кадастровый номер земельного участка 04:01:020401:139.*
3. Максимальная мощность присоединяемых энергопринимающих устройств заявителя составляет: *15 кВт.*
- 3.а Ранее присоединенная мощность по объекту *отсутствует* кВт.
4. Категория надежности: *Третья.*
5. Класс напряжения электрических сетей, к которым осуществляется технологическое присоединение: *0,23 кВ.*
6. Год ввода в эксплуатацию энергопринимающих устройств заявителя: *2018г.*
7. Точка (точки) присоединения (вводные распределительные устройства, линии электропередачи, базовые подстанции, генераторы) и максимальная мощность энергопринимающих устройств по каждой точке присоединения:

*1 точка присоединения: максимальная мощность 15 кВт.*

<i>Линия (0,4)</i>	<i>Проектируемая</i>
<i>Линия (0,4)</i>	<i>ВЛ-0,4 кВ ф.2 от ТП-20-4-11</i>
<i>Ячейка ТП</i>	<i>Присоединение ЛЭП №2</i>
<i>ТП</i>	<i>ТП-20-4-11</i>
<i>Линия (3/6/10)</i>	<i>Л-20-4 Усть-Сема</i>
<i>Ячейка ПС</i>	<i>Присоединение Л-20-4 Усть-Сема</i>
<i>ПС</i>	<i>ПС «Манжерокская» №20</i>

8. Основной источник питания: *ПС «Манжерокская» №20.*

9. Резервный источник питания: *отсутствует*

#### 10. Сетевая организация осуществляет:

10.1. Организационные мероприятия:

10.1.1. Подготовка технических условий на технологическое присоединение.

10.1.2. Проверка выполнения технических условий со стороны Заявителя.

10.1.3. Фактические действия по присоединению и обеспечению работы энергопринимающих устройств Заявителя.

10.2. Требования по проектированию, строительству новых и реконструкции существующих электрических сетей филиала ПАО "МРСК Сибири" - "Горно- Алтайские электрические сети" для электроснабжения объектов заявителя: *выполнить проектную документацию в соответствии с Положением о составе разделов проектной документации и требованиях к их содержанию, утвержденным постановлением Правительством РФ от 16.02.2008 № 87 и согласовать со всеми заинтересованными организациями в соответствии с действующим законодательством.*

10.2.1. От ВЛ-0,4 кВ ф. 2 ТП-10/0,4 кВ № 20-4-11 до границы земельного участка Заявителя запроектировать и построить ЛЭП-0,4 кВ. Способ прокладки, марку и сечение провода определить проектом.


10.2.2. Определить проектом необходимость установки подкоса на отпаечной опоре ВЛ-0,4 кВ ф. 2 ТП-10/0,4 кВ № 20-4-11.

## 11. Заявитель осуществляет:

- 11.а. Установить щит учета. Конструкция щита должна соответствовать требованиям электробезопасности и исключать возможность безучетного подключения электроэнергии;
- 11.б. Ввод до щита учета выполнить кабелем или самонесущим изолированным проводом типа СИП. Место прокладки кабеля или провода должно быть доступно для беспрепятственного осмотра по всей длине прокладки;
- 11.1. Требования по проектированию схемы электроснабжения от точки присоединения к сети МРСК: *разработать проектную документацию в границах земельного участка Заявителя в соответствии с Положением о составе разделов проектной документации и требованиях к их содержанию, утвержденным постановлением Правительством РФ от 16.02.2008 № 87;*
- 11.2. Требования по проектированию и установке устройств:
- 11.2.1. Коммутационных аппаратов, аппаратов защиты: *перед прибором учета установить отключающий аппарат, предусмотреть возможность его опломбирования;*
- 11.2.2. Учета электрической энергии: *выполнить в соответствии с требованиями «Основных положений функционирования розничных рынков электрической энергии» (утвержденных Постановлением Правительства РФ от 04.05.2012 № 442), ПУЭ;*
- 11.2.3. Защитного заземления: *заземление выполнить в соответствии с требованиями ПУЭ.*
- 11.3. Мероприятия по обеспечению резервным источником питания энергопринимающих устройств, требующих повышенной надежности электроснабжения в соответствии с требованиями НТД: *не требуется.*
- 11.4. Требования по согласованию проектной документации с Сетевой организацией и федеральным органом исполнительной власти по технологическому надзору: *при разработке проектной документации согласно п. 11.1 настоящих ТУ согласовать ее со всеми заинтересованными сторонами в соответствии с действующим законодательством.*
- 11.5. Требования по предоставлению заключений экспертных организаций по проектной документации, освидетельствования технического состояния энергоустановок: *после выполнения технических условий энергопринимающее устройство предъявить представителю Сетевой организации для составления акта о выполнении ТУ, акта об осуществлении технологического присоединения, акта допуска прибора учета к эксплуатации и согласования расчетной схемы учета электроэнергии.*

### Дополнительные сведения:

- *Запрещается строительство и производство любых работ в охранных зонах электрических сетей, принадлежащих ПАО «МРСК Сибири» - «Горно-Алтайские электрические сети» без предварительного согласования;*
  - *Запрещается самовольное включение электроустановки, изменение схемы электроснабжения и увеличение нагрузки сверх разрешенной.*
  - *Указанная в настоящих технических условиях точка присоединения к электрическим сетям ПАО «МРСК Сибири» на момент заключения договора о технологическом присоединении является условной и окончательно фиксируется в документах о технологическом присоединении (акт о технологическом присоединении), что не требует внесения изменений в данные технические условия для последующего осуществления технологического присоединения энергопринимающих устройств заявителя к электрическим сетям.*
2. Срок действия настоящих технических условий составляет 5 лет со дня заключения договора об осуществлении технологического присоединения к электрическим сетям.

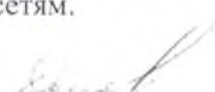  
Начальник отдела взаимодействия с клиентами филиала ПАО «МРСК Сибири» - «ГАЭС»

Долговых Алексей Алексеевич  
« 14 » \_\_\_\_\_ 2017г

**МУНИЦИПАЛЬНОЕ УНИТАРНОЕ ПРЕДПРИЯТИЕ  
« ВОДОКАНАЛ »  
АДМИНИСТРАЦИИ МУНИЦИПАЛЬНОГО ОБРАЗОВАНИЯ  
« МАЙМИНСКИЙ РАЙОН »**

Исх. № б/м

Дата « 14 » 08 2017 г.

Республика Алтай  
с. Майма, ул. Заводская 33  
тел/факс 838844 23-3-92  
ИНН/КПП0408015300/040801001

Главе администрации  
МО « Майминский район »  
Понпа Е.А.

Уважаемый Евгений Алексеевич!

В соответствии с Вашим письмом №6253 от 02.08.2017г. о выдаче технических условий на подключение к магистральным сетям водоснабжения сообщаем, что

1. В с. Барангол водопроводных сетей МУП « Водоканал » нет и технические условия на подключение не выдаем.

/Конкурсный управляющий



А.В. Ноздря