

**ТЕХНИЧЕСКИЕ УСЛОВИЯ № 8000363094**  
для присоединения к электрическим сетям  
Филиал ПАО "МРСК Сибири" - "Горно- Алтайские электрические сети"

**Администрация муниципального образования "Майминский район"**

1. Наименование энергопринимающих устройств заявителя: *электроустановки жилого дома.*
2. Наименование и место нахождения объектов, в целях электроснабжения которых осуществляется технологическое присоединение энергопринимающих устройств заявителя: *жилой дом, расположенный по адресу: Республика Алтай, р-н Майминский, с. Манжерок, пер Сосновый, 4, кадастровый номер земельного участка 04:01:020101:220.*
3. Максимальная мощность присоединяемых энергопринимающих устройств заявителя составляет: *15 кВт.*
- 3.а Ранее присоединенная мощность по объекту *отсутствует* кВт.
4. Категория надежности: *Третья.*
5. Класс напряжения электрических сетей, к которым осуществляется технологическое присоединение: *0,23 кВ.*
6. Год ввода в эксплуатацию энергопринимающих устройств заявителя: *2019г.*
7. Точка (точки) присоединения (вводные распределительные устройства, линии электропередачи, базовые подстанции, генераторы) и максимальная мощность энергопринимающих устройств по каждой точке присоединения:

*Точка присоединения: максимальная мощность 15 кВт.*

<i>Опора (0,4)</i>	<i>Оп №1</i>
<i>Линия (0,4)</i>	<i>ВЛ-0,4 кВ ф.1 от ТП-20-14-1</i>
<i>Ячейка ТП</i>	<i>Присоединение ЛЭП №1 (нет схем)</i>
<i>ТП</i>	<i>ТП-20-14-1</i>
<i>Линия (3/6/10)</i>	<i>Л-20-14 Каянча</i>
<i>Ячейка ПС</i>	<i>Присоединение Л-20-14 Каянча</i>
<i>ПС</i>	<i>ПС «Манжерокская» №20</i>

8. Основной источник питания: *ПС "Манжерокская" №20.*

9. Резервный источник питания: *отсутствует.*

**10. Сетевая организация осуществляет:**

10.1. Организационные мероприятия:

10.1.1. Подготовка технических условий на технологическое присоединение.

10.1.2. Проверка выполнения технических условий со стороны Заявителя.

10.1.3. Фактические действия по присоединению и обеспечению работы энергопринимающих устройств Заявителя.

10.2. Требования по проектированию, строительству новых и реконструкции существующих электрических сетей филиала ПАО "МРСК Сибири" - "Горно- Алтайские электрические сети" для электроснабжения объектов заявителя: *выполнить проектную документацию в соответствии с Положением о составе разделов проектной документации и требованиях к их содержанию, утвержденным постановлением Правительством РФ от 16.02.2008 № 87 и согласовать со всеми заинтересованными организациями в соответствии с действующим законодательством.*

10.2.1. *От ВЛ-0,4 кВ ф.1 от ТП-20-14-1, до границ земельного участка Заявителя запроектировать и построить ЛЭП-0,4 кВ. Марку и сечение провода определить проектом.*

10.2.2. *Определить проектом необходимость установки укоса на отпаечной опоре ВЛ-0,4 кВ ф.1 от ТП-20-14-1.*



**КРИСТАЛЛ**

МУНИЦИПАЛЬНОЕ УНИТАРНОЕ  
ПРЕДПРИЯТИЕ «КРИСТАЛЛ»  
АДМИНИСТРАЦИИ МУНИЦИПАЛЬНОГО  
ОБРАЗОВАНИЯ «МАЙМИНСКИЙ РАЙОН»

649100, Республика Алтай, с. Майма  
ул. Заводская 33, офис 3  
тел. в (38844) 22 502  
ИНН/КПП 0400006310/0400001001

№ \_\_\_\_\_  
на № \_\_\_\_\_ от \_\_\_\_\_

И.о. Главы Администрации  
МО «Майминский район»  
Птицыну Р.В.

### Заключение

**О возможности подключения (технологического присоединения)  
к водопроводным сетям земельного участка кадастровый номер  
04:01:020101:220  
расположенного по адресу: с. Манжерок пер. Сосновый д.4**

Возможности подключения (технологического присоединения)  
вышеупомянутого земельного участка к существующим водопроводным  
сетям МУП «Кристалл» нет.

Главный инженер МУП «Кристалл» \_\_\_\_\_



В.Г. Тяменко

Заключение получил \_\_\_\_\_ / \_\_\_\_\_ / «\_\_\_» \_\_\_\_\_ 20\_\_ г.

Выписка из Единого государственного реестра недвижимости об основных характеристиках и зарегистрированных правах на объект недвижимости

Сведения об основных характеристиках объекта недвижимости

На основании запроса от 10.10.2018, поступившего на рассмотрение 10.10.2018, сообщаем, что согласно записям Единого государственного реестра недвижимости:

Земельный участок			
Вид объекта недвижимости			
Лист №1	Раздел 1	Всего листов раздела 1: 1	Всего разделов: 2
10 октября 2018г. № КУВИ-001/2018-10390906		Кадастровый номер:	04:01:020101:220
Номер кадастрового квартала:		04:01:020101	
Дата присвоения кадастрового номера:		04.07.2008	
Ранее присвоенный государственный учетный номер:		данные отсутствуют	
Адрес (местоположение):		Местоположение установлено относительно ориентира, расположенного в границах участка. Почтовый адрес ориентира: Республика Алтай, р-н Майминский, с Манжерок, пер Соновый, 4.	
Площадь, м2:		874 +/- 21	
Кадастровая стоимость, руб:		288096.62	
Кадастровые номера расположенных в пределах земельного участка объектов недвижимости:		данные отсутствуют	
Категория земель:		Земли населенных пунктов	
Виды разрешенного использования:		Для ведения личного подсобного хозяйства	
Статус записи об объекте недвижимости:		Сведения об объекте недвижимости имеют статус "актуальные"	
Особые отметки:		Сведения для заполнения разделов: 2 - Сведения о зарегистрированных правах, отсутствуют	
Получатель выписки:		Чичнов Амаду (представитель заявителя), Заявитель: Администрация МО "Майминский район"	

полное наименование должности		подпись	инициалы, фамилия
		М.П.	

Описание местоположения земельного участка

Земельный участок

Вид объекта недвижимости

Лист №1 Раздел 3

Всего листов раздела 3: 1


Всего разделов: 2

Всего листов выписки: 2

10 октября 2018г. № КУВИ-001/2018-10390906  
Кадастровый номер:

04:01:020101:220

План (чертеж, схема) земельного участка

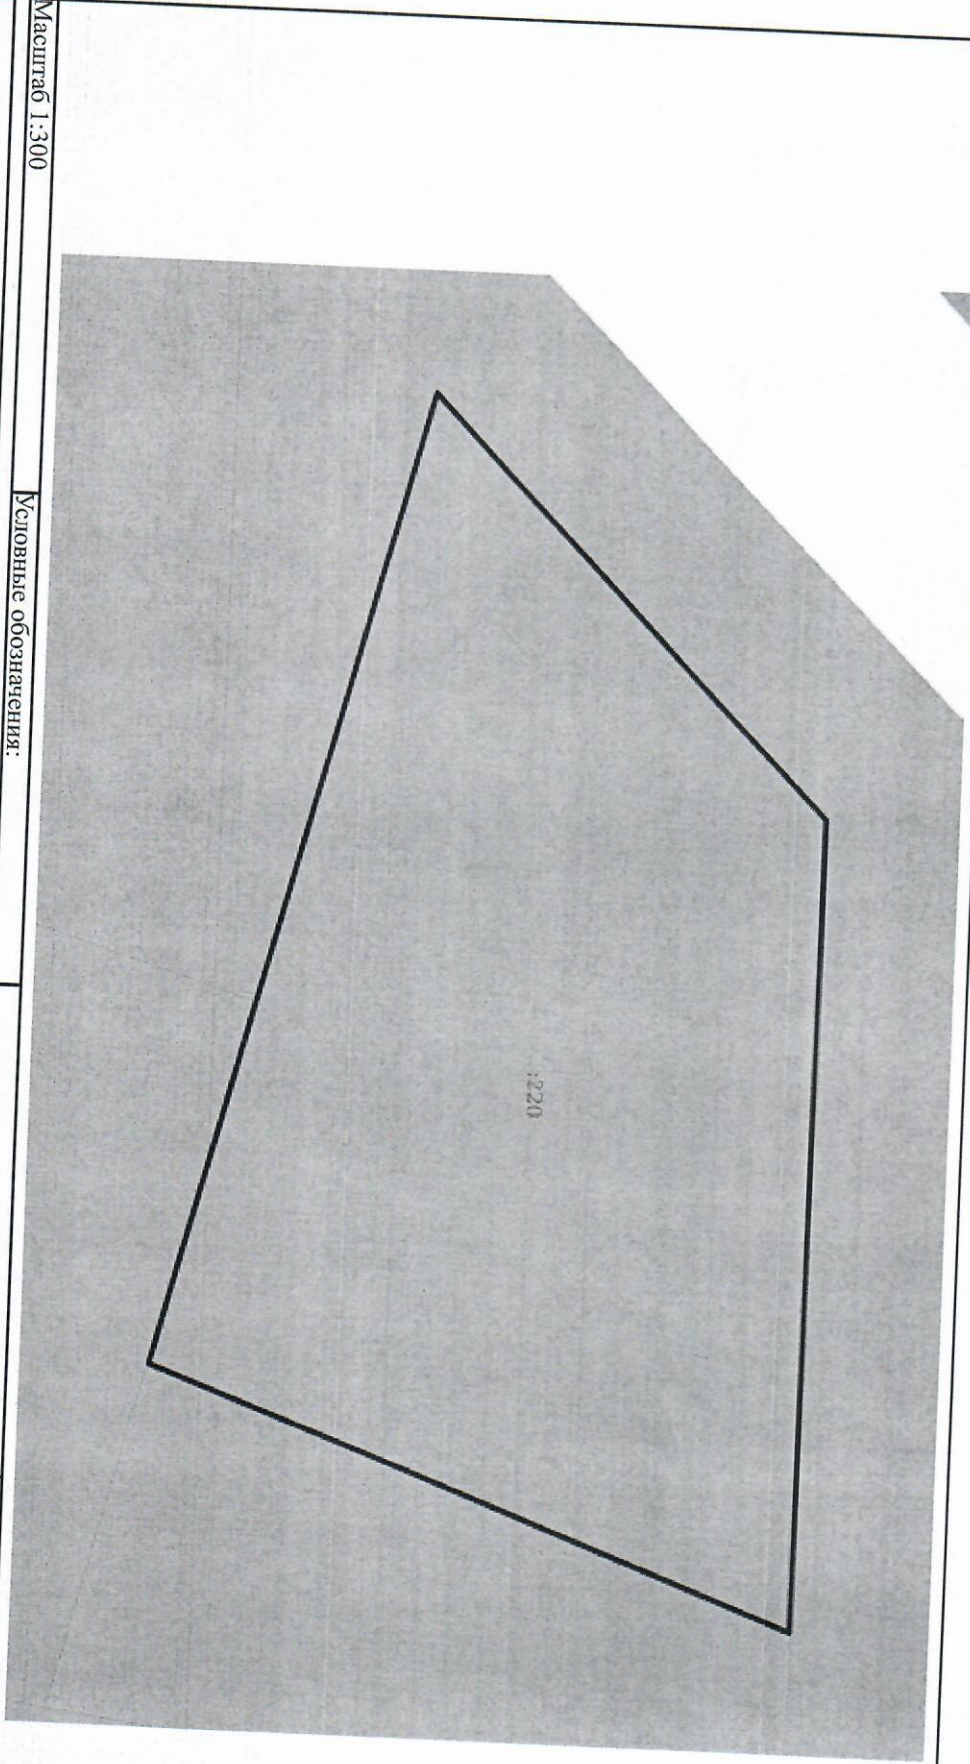

Масштаб 1:300

Условные обозначения:

Полное наименование должности

Подпись

М.П.

Инициалы, фамилия