

Выписка из Единого государственного реестра недвижимости об основных характеристиках и зарегистрированных правах на объект недвижимости

Сведения об основных характеристиках объекта недвижимости

На основании запроса от 12.09.2018, поступившего на рассмотрение 12.09.2018, сообщаем, что согласно записям Единого государственного реестра недвижимости:

Земельный участок		Раздел 1 Лист 1	
вид объекта недвижимости			
Лист №1	Раздел 1	Всего листов раздела 1: 1	Всего разделов: 2
		Всего листов выписки: 2	
12 сентября 2018г. № КУВИ-001/2018-8085999			
Кадастровый номер: 04:01:011301:418			
Номер кадастрового квартала: 04:01:011301			
Дата присвоения кадастрового номера: 12.10.2017			
Ранее присвоенный государственный учетный номер: данные отсутствуют			
Адрес (местоположение): Местоположение установлено относительно ориентира, расположенного в границах участка. Почтовый адрес ориентира: Российская Федерация, Республика Алтай, Майминский район, Майминское сельское поселение, п. Карлушка, ул. Катунская.			
Площадь, м2: 1200 +/- 12.12			
Кадастровая стоимость, руб: 257280			
Кадастровые номера расположенных в пределах земельного участка объектов недвижимости: данные отсутствуют			
Категория земель: Земли населенных пунктов			
Виды разрешенного использования: Для индивидуального жилищного строительства			
Статус записи об объекте недвижимости: Сведения об объекте недвижимости имеют статус "актуальные"			
Особые отметки: Сведения для заполнения разделов: 2 - Сведения о зарегистрированных правах, отсутствуют.			
Получатель выписки: Чичинов Амаду (представитель заявителя), Заявитель: Администрация МО "Майминский район"			


полное наименование должности		инициалы, фамилия	
подпись		М.П.	

Выписка из Единого государственного реестра недвижимости об основных характеристиках и зарегистрированных правах на объект недвижимости

Описание местоположения земельного участка

Земельный участок			
вид объекта недвижимости			
Лист №1	Раздел 3	Всего листов раздела 3: 1	Всего разделов: 2
12 сентября 2018г. № КУВИ-001/2018-8085999		Всего листов выписки: 2	
Кадастровый номер:		04:01:011301:418	

План (чертеж, схема) земельного участка

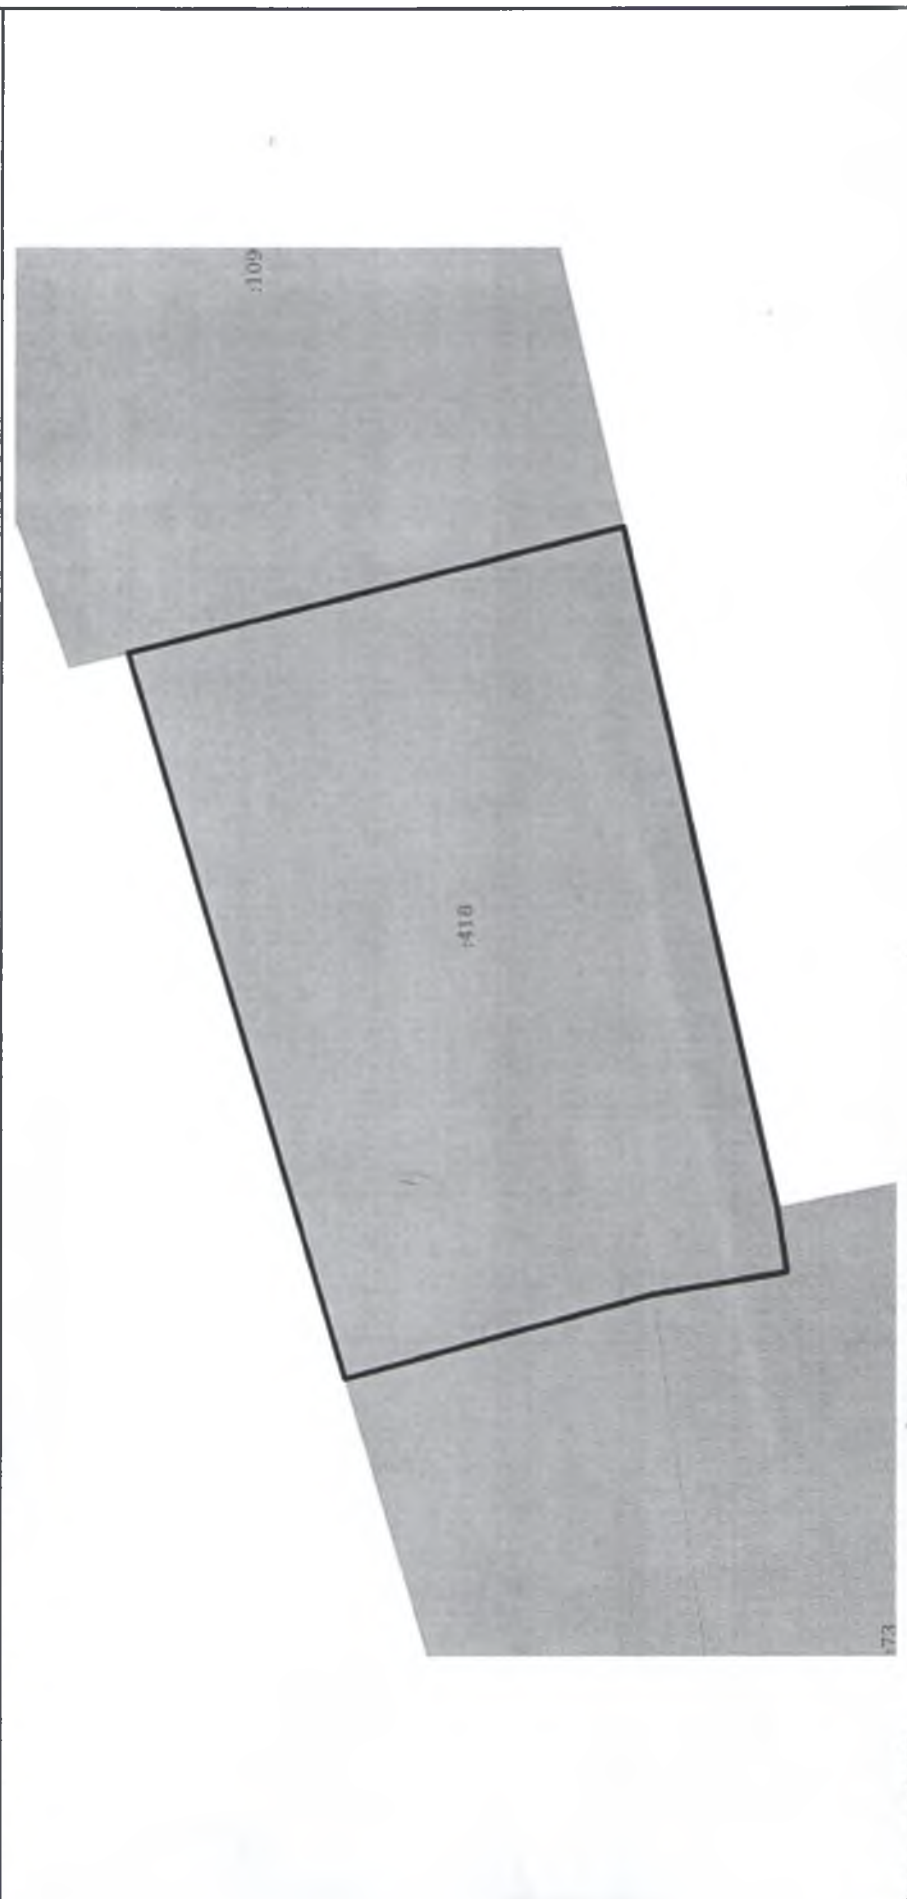

Масштаб 1:400	Условные обозначения:
полное наименование должности	подпись
	инициалы, фамилия

М.П.

ТЕХНИЧЕСКИЕ УСЛОВИЯ № 8000330543
для присоединения к электрическим сетям
Филиал ПАО "МРСК Сибири" - "Горно- Алтайские электрические сети"

Администрация муниципального образования "Майминский район"

1. Наименование энергопринимающих устройств заявителя: *электроустановки жилого дома.*
2. Наименование и место нахождения объектов, в целях электроснабжения которых осуществляется технологическое присоединение энергопринимающих устройств заявителя: *жилой дом, расположенный по адресу: Российская Федерация, Республика Алтай, Майминский р-н, Майминское сельское поселение, п Карлуцка, ул Катунская, кадастровый номер земельного участка 04:01:011301:418.*
3. Максимальная мощность присоединяемых энергопринимающих устройств заявителя составляет: *15 кВт.*
- 3.а Ранее присоединенная мощность по объекту *отсутствует.*
4. Категория надежности: *Третья.*
5. Класс напряжения электрических сетей, к которым осуществляется технологическое присоединение: *0,23 кВ.*
6. Год ввода в эксплуатацию энергопринимающих устройств заявителя: *2018г.*
7. Точка (точки) присоединения (вводные распределительные устройства, линии электропередачи, базовые подстанции, генераторы) и максимальная мощность энергопринимающих устройств по каждой точке присоединения:

Точка присоединения: максимальная мощность 15 кВт.

<i>Опора (0,4)</i>	<i>Оп №12</i>
<i>Линия (0,4)</i>	<i>ВЛ-0,4 кВ ф.2 от ТП-14-25-50</i>
<i>Ячейка ТП</i>	<i>Присоединение ЛЭП №2</i>
<i>ТП</i>	<i>ТП-14-25-50</i>
<i>Линия (3/6/10)</i>	<i>Л-14-25 п. Катунь+</i>
<i>Ячейка ПС</i>	<i>Присоединение Л-14-25 п. Катунь</i>
<i>ПС</i>	<i>ПС «Майминская» №14</i>

8. Основной источник питания: *ПС "Майминская" №14.*
9. Резервный источник питания: *отсутствует.*
10. Сетевая организация осуществляет:
 - 10.1. Организационные мероприятия:
 - 10.1.1. Подготовка технических условий на технологическое присоединение.
 - 10.1.2. Проверка выполнения технических условий со стороны Заявителя.
 - 10.1.3. Фактические действия по присоединению и обеспечению работы энергопринимающих устройств Заявителя.
 - 10.2. Требования по проектированию, строительству новых и реконструкции существующих электрических сетей филиала ПАО "МРСК Сибири" - "Горно- Алтайские электрические сети" для электроснабжения объектов заявителя: *не требуется*

11. Заявитель осуществляет:

11.а *Монтаж измерительного комплекса учета энергии, соответствующего требованиям «Основных положений функционирования розничных рынков электрической энергии (утвержденных Постановлением Правительства РФ от 04.05.2012 № 442);*

11.б. *Перед прибором учета установить отключающий аппарат, предусмотреть возможность его опломбирования;*

11.в. *Ввод до щита учета выполнить кабелем или самонесущим изолированным проводом типа СИП. Место прокладки кабеля или провода должно быть доступно для беспрепятственного осмотра по всей длине прокладки.*

11.1. Требования по проектированию схемы электроснабжения от точки присоединения к сети

МРСК: разработать проектную документацию в границах земельного участка Заявителя в соответствии с Положением о составе разделов проектной документации и требованиях к их содержанию, утвержденным постановлением Правительством РФ от 16.02.2008 № 87;

11.2. Требования по проектированию и установке устройств:

11.2.1. Коммутационных аппаратов, аппаратов защиты: перед прибором учета установить отключающий аппарат, предусмотреть возможность его опломбирования;

11.2.2. Учета электрической энергии: выполнить в соответствии с требованиями «Основных положений функционирования розничных рынков электрической энергии» (утвержденных Постановлением Правительства РФ от 04.05.2012 № 442), ПУЭ;

11.2.3. Защитного заземления: заземление выполнить в соответствии с требованиями ПУЭ.

11.3. Мероприятия по обеспечению резервным источником питания энергопринимающих устройств, требующих повышенной надежности электроснабжения в соответствии с требованиями НТД: не требуется.

11.4. Требования по согласованию проектной документации с Сетевой организацией и федеральным органом исполнительной власти по технологическому надзору: при разработке проектной документации согласно п. 11.1 настоящих ТУ согласовать ее со всеми заинтересованными сторонами в соответствии с действующим законодательством.

11.5. Требования по предоставлению заключений экспертных организаций по проектной документации, освидетельствования технического состояния энергоустановок: после выполнения технических условий энергопринимающее устройство предъявить представителю Сетевой организации для составления акта о выполнении ТУ, акта об осуществлении технологического присоединения, акта допуска прибора учета к эксплуатации и согласования расчетной схемы учета электроэнергии.


Дополнительные сведения:

- Запрещается строительство и производство любых работ в охраняемых зонах электрических сетей, принадлежащих ПАО «МРСК Сибири» - «Горно-Алтайские электрические сети» без предварительного согласования.

- Запрещается произвольное включение электроустановки, изменение схемы электроснабжения и увеличение нагрузки сверх разрешенной.

- Указанная в настоящих технических условиях точка присоединения к электрическим сетям ПАО «МРСК Сибири» на момент заключения договора о технологическом присоединении является условной и окончательно фиксируется в документах о технологическом присоединении (акт о технологическом присоединении), что не требует внесения изменений в данные технические условия для последующего осуществления технологического присоединения энергопринимающих устройств заявителя к электрическим сетям.

2. Срок действия настоящих технических условий составляет 5 лет со дня заключения договора об осуществлении технологического присоединения к электрическим сетям.

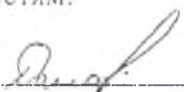
Начальник отдела взаимодействия с клиентами филиала ПАО «МРСК Сибири» - «ГАС»

Долговых Алексей Алексеевич
«10» ноября 2017г



КРИСТАЛЛ

МУНИЦИПАЛЬНОЕ УНИТАРНОЕ
ПРЕДПРИЯТИЕ «КРИСТАЛЛ»
АДМИНИСТРАЦИИ МУНИЦИПАЛЬНОГО
ОБРАЗОВАНИЯ «МАЙМИНСКИЙ РАЙОН»

649100 РЕСПУБЛИКА АЛТАЙ, С. МАЙМА
УЛ. ЗАВОДСКАЯ, 33. ОФИС 3
ТЕЛ. В (38844) 22 502
ИНН/КПП 0400006310/0400001001

№ _____
на № _____ от _____

Главе администрации
МО «Майминский район»
Понпе Е.А.

Заключение

**О возможности подключения (технологического присоединения)
к водопроводным сетям земельного участка кадастровый номер
04:01:011301:418.
расположенного по адресу: п. Карлушка ул. Катунская**

Возможности подключения (технологического присоединения)
вышеупомянутого земельного участка к существующим
водопроводным сетям МУП «Кристалл» нет.

Главный инженер МУП «Кристалл» _____



В.Т. Тяменко