

Выписка из Единого государственного реестра недвижимости об основных характеристиках и зарегистрированных правах на объект недвижимости

Сведения об основных характеристиках объекта недвижимости

На основании запроса от 21.08.2018, поступившего на рассмотрение 03.09.2018, сообщаем, что согласно записям Единого государственного реестра недвижимости:

Земельный участок				
вид объекта недвижимости				
Лист №1	Раздел 1	Всего листов раздела 1: 1	Всего разделов: 2	Всего листов выписки: 2
3 сентября 2018г. № КУВИ-001/2018-7100027				
Кадастровый номер: 04:01:020101:513				
Номер кадастрового квартала: 04:01:020101				
Дата присвоения кадастрового номера: 10.10.2017				
Ранее присвоенный государственный учетный номер: данные отсутствуют				
Адрес (местоположение): Местоположение установлено относительно ориентира, расположенного в границах участка. Почтовый адрес ориентира: Российская Федерация, Республика Алтай, Майминский район, с. Манжерок, ул. Дружбы.				
Площадь, м2: 671 +/- 9				
Кадастровая стоимость, руб: 386214,18				
Кадастровые номера расположенных в пределах земельного участка объектов недвижимости: данные отсутствуют				
Категория земель: Земли населенных пунктов				
Виды разрешенного использования: Предпринимательство				
Статус записи об объекте недвижимости: Сведения об объекте недвижимости имеют статус "актуальные"				
Особые отметки: Сведения для заполнения разделов: 2 - Сведения о зарегистрированных правах, отсутствуют.				
Получатель выписки: Чичинов Амаду (представитель заявителя), Заявитель: Администрация МО "Майминский район"				


полное наименование должности	подпись	инициалы, фамилия
-------------------------------	---------	-------------------

М.П.

Выписка из Единого государственного реестра недвижимости об основных характеристиках и зарегистрированных правах на объект недвижимости  
 Описание местоположения земельного участка

Земельный участок			
вид объекта недвижимости			
Лист №1	Раздел 3	Всего листов раздела 3: 1	Всего разделов: 2
3 сентября 2018г. № КУВИ-001/2018-7100027		Всего листов выписки: 2	
Кадастровый номер:		04:01:020101:513	

План (чертеж, схема) земельного участка

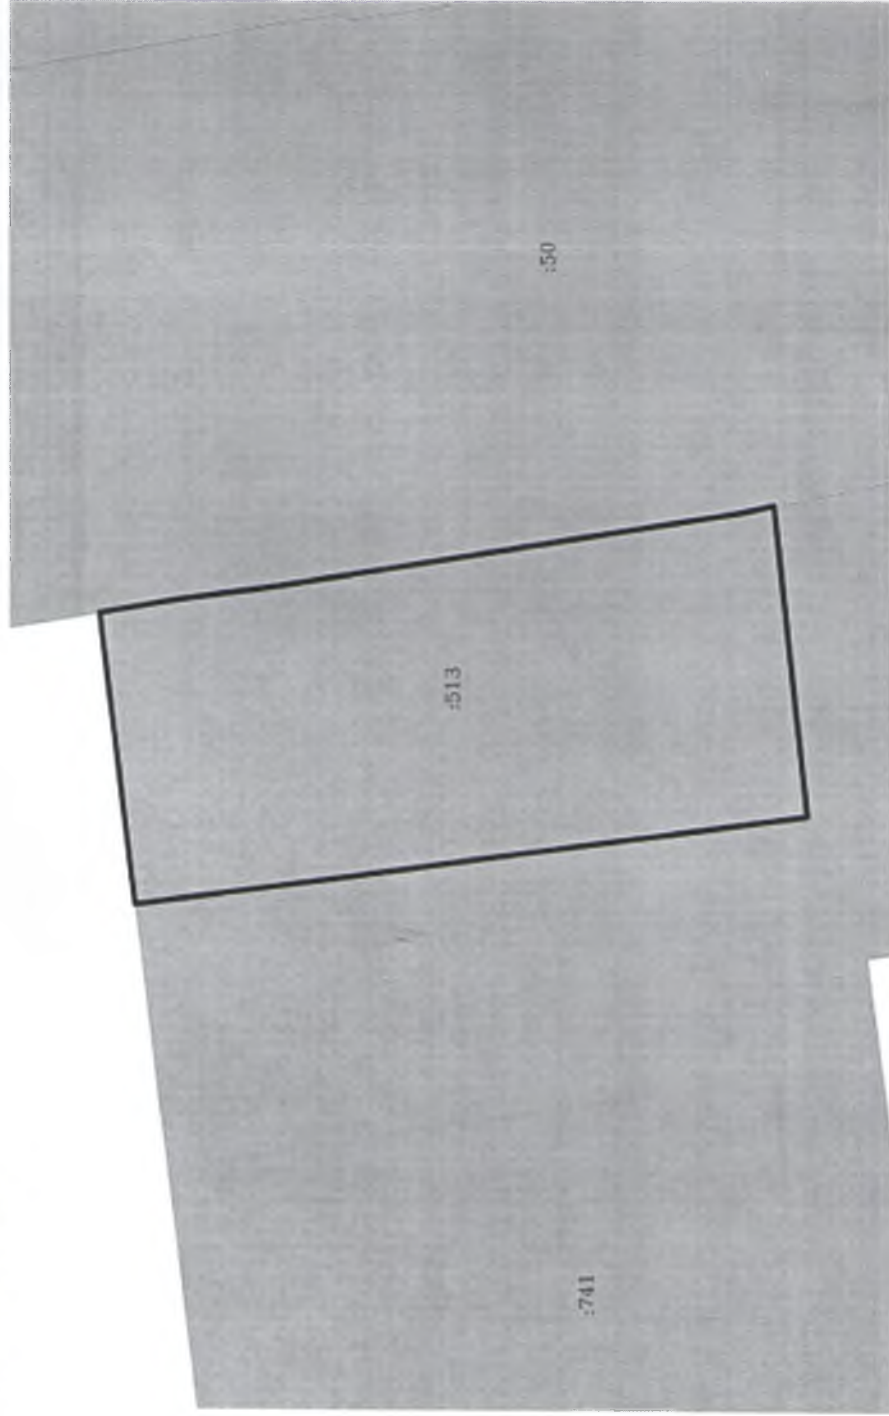

Масштаб 1:400	Условные обозначения:	
полное наименование должности	подпись	инициалы, фамилия

М.П.

**ТЕХНИЧЕСКИЕ УСЛОВИЯ № 8000330340**  
для присоединения к электрическим сетям  
Филиал ПАО "МРСК Сибири" - "Горно-Алтайские электрические сети"

**Администрация муниципального образования "Майминский район"**

1. Наименование энергопринимающих устройств заявителя: *электроустановки объекта предпринимательства.*
2. Наименование и место нахождения объектов, в целях электроснабжения которых осуществляется технологическое присоединение энергопринимающих устройств заявителя: *объект предпринимательства, расположенный по адресу: Республика Алтай, Майминский район, с. Манжерок, ул. Дружбы, кадастровый номер земельного участка 04:01:020101:513.*
3. Максимальная мощность присоединяемых энергопринимающих устройств заявителя составляет: *15 кВт.*
- 3.а. Ранее присоединенная мощность по объекту *отсутствует.*
4. Категория надежности: *Третья.*
5. Класс напряжения электрических сетей, к которым осуществляется технологическое присоединение: *0,23 кВ.*
6. Год ввода в эксплуатацию энергопринимающих устройств заявителя: *2018 г.*
7. Точка (точки) присоединения (вводные распределительные устройства, линии электропередачи, базовые подстанции, генераторы) и максимальная мощность энергопринимающих устройств по каждой точке присоединения:

*Точка присоединения: максимальная мощность 15 кВт.*

<i>Опора (0,4)</i>	<i>Оп №8</i>
<i>Линия (0,4)</i>	<i>ВЛ-0,4 кВ ф.1 от ТП-20-15-5</i>
<i>Ячейка ТП</i>	<i>Присоединение ЛЭП №1</i>
<i>ТП</i>	<i>ТП-20-15-5</i>
<i>Линия (3/6/10)</i>	<i>Л-20-15 Манжерок</i>
<i>Ячейка ПС</i>	<i>Присоединение Л-20-15 Манжерок</i>
<i>ПС</i>	<i>ПС «Манжерокская» №20</i>

8. Основной источник питания: *ПС «Манжерокская» №20.*
9. Резервный источник питания: *отсутствует.*
10. Сетевая организация осуществляет:
  - 10.1. Организационные мероприятия:
    - 10.1.1. Подготовка технических условий на технологическое присоединение.
    - 10.1.2. Проверка выполнения технических условий со стороны Заявителя.
    - 10.1.3. Фактические действия по присоединению и обеспечению работы энергопринимающих устройств Заявителя.
11. Заявитель осуществляет:
  - 11.а. *Установить щит учета электроэнергии;*
  - 11.б. *Ввод до щита учета выполнить кабелем или самонесущим изолированным проводом типа СИП. Место прокладки кабеля или провода должно быть доступно для беспрепятственного осмотра по всей длине прокладки.*
  - 11.1. Требования по проектированию схемы электроснабжения от точки присоединения к сети МРСК: *разработать проектную документацию в границах земельного участка Заявителя в соответствии с Положением о составе разделов проектной документации и требованиях к их содержанию, утвержденным постановлением Правительством РФ от 16.02.2008 № 87;*
  - 11.2. Требования по проектированию и установке устройств:
    - 11.2.1. Коммутационных аппаратов, аппаратов защиты: *перед прибором учета установить отключающий аппарат, предусмотреть возможность его опломбирования;*

11.2.2. Учета электрической энергии: *выполнить в соответствии с требованиями «Основных положений функционирования розничных рынков электрической энергии» (утвержденных Постановлением Правительства РФ от 04.05.2012 № 442), ПУЭ;*

11.2.3. Защитного заземления: *заземление выполнить в соответствии с требованиями ПУЭ.*

11.3. Мероприятия по обеспечению резервным источником питания энергопринимающих устройств, требующих повышенной надежности электроснабжения в соответствии с требованиями ИТД: *не требуется.*


11.4. Требования по согласованию проектной документации с Сетевой организацией и федеральным органом исполнительной власти по технологическому надзору: *при разработке проектной документации согласно п. 11.1 настоящих ТУ согласовать ее со всеми заинтересованными сторонами в соответствии с действующим законодательством.*

11.5. Требования по предоставлению заключений экспертных организаций по проектной документации, освидетельствования технического состояния энергоустановок: *после выполнения технических условий энергопринимающее устройство предъявить представителю Сетевой организации для составления акта о выполнении ТУ, акта об осуществлении технологического присоединения, акта допуска прибора учета к эксплуатации и согласования расчетной схемы учета электроэнергии.*

Дополнительные сведения:

- *Запрещается строительство и производство любых работ в охранных зонах электрических сетей, принадлежащих ПАО «МРСК Сибири» - «Горно-Алтайские электрические сети» без предварительного согласования;*
- *Запрещается самовольное включение электроустановки, изменение схемы электроснабжения и увеличение нагрузки сверх разрешенной.*
- *Указанная в настоящих технических условиях точка присоединения к электрическим сетям ПАО «МРСК Сибири» на момент заключения договора о технологическом присоединении является условной и окончательно фиксируется в документах о технологическом присоединении (акт о технологическом присоединении), что не требует внесения изменений в данные технические условия для последующего осуществления технологического присоединения энергопринимающих устройств заявителя к электрическим сетям.*

12. Срок действия настоящих технических условий составляет 5 лет со дня заключения договора об осуществлении технологического присоединения к электрическим сетям.

  
Начальник отдела взаимодействия с клиентами филиала ПАО «МРСК Сибири» - «ГАЗС»

Долговых Алексей Алексеевич

« 19 »  2017г



**КРИСТАЛЛ**

МУНИЦИПАЛЬНОЕ УНИТАРНОЕ  
ПРЕДПРИЯТИЕ «КРИСТАЛЛ»  
АДМИНИСТРАЦИИ МУНИЦИПАЛЬНОГО  
ОБРАЗОВАНИЯ «МАЙМИНСКИЙ РАЙОН»

649100, РЕСПУБЛИКА АЛТАЙ, С. МАЙМА  
УЛ. ЗАВОДСКАЯ, 33, ОФИС 3  
ТЕЛ. В (38844) 22 502  
ИНН/КПП 0400006310/0400001001

Оформление документов

№ \_\_\_\_\_  
на № \_\_\_\_\_ от \_\_\_\_\_

Главе администрации  
МО «Майминский район»  
Понпе Е.А.

### Заключение

**О возможности подключения (технологического присоединения)  
к водопроводным сетям земельного участка кадастровый номер  
04:01:020101:513.**

расположенного по адресу: с. Манжерок ул. Дружбы

Возможности подключения (технологического присоединения)  
вышеупомянутого земельного участка к существующим  
водопроводным сетям МУП «Кристалл» нет.

Главный инженер МУП «Кристалл» \_\_\_\_\_ В.Г. Тяменко

