

УТВЕРЖДЕНА  
приказом Министерства строительства  
и жилищно-коммунального хозяйства  
Российской Федерации  
от 25 апреля 2017 г. № 741/пр  
(в ред. Приказов Минстроя России  
от 27.02.2020 № 94/пр,  
от 18.02.2021 № 72/пр,  
от 02.09.2021 № 635/пр)

## Градостроительный план земельного участка

№

Р	Ф	0	4	4	0	1	2	0	1	2	0	2	5	0	5	2	6	0
---	---	---	---	---	---	---	---	---	---	---	---	---	---	---	---	---	---	---

Градостроительный план земельного участка подготовлен на основании

Администрация МО «Майминский район» от 13.10.2025 г.

(реквизиты заявления правообладателя земельного участка с указанием, иного лица в случае, предусмотренном частью 1.1 статьи 57.3 Градостроительного кодекса Российской Федерации, с указанием Ф.И.О. заявителя – физического лица, либо реквизиты заявителя и наименование заявителя и юридического лица о выдаче градостроительного плана земельного участка)

Местонахождение земельного участка

Республика Алтай

(субъект Российской Федерации)

Майминский район

(муниципальный район или городской округ)

Бирюлинское сельское поселение

(поселение)

Описание границ земельного участка (образуемого земельного участка):

Обозначение (номер) характерной точки	Перечень координат характерных точек в системе координат, используемой для ведения Единого государственного реестра недвижимости	
	X	Y
1	614646.19	1351255.86
2	614623.06	1351262.38
3	614633.02	1351306.2
4	614656.72	1351302.16

Кадастровый номер земельного участка (при наличии) или в случае, предусмотренном частью 1.1. статьи 57.3 Градостроительного кодекса Российской Федерации, условный номер образуемого земельного участка на основании утвержденных проекта межевания территории и (или) схемы расположения земельного участка или земельных участков на кадастровом плане территории

04:01:030912:307

Площадь земельного участка

1109 м.кв.

Информация о расположенных в границах земельного участка объектах капитального строительства

В границах земельного участка объекты капитального строительства отсутствуют.

Информация о границах зоны планируемого размещения объекта капитального строительства в соответствии с утвержденным проектом планировки территории (при наличии) Проект планировки территории не утвержден.

Обозначение (номер) характерной точки	Перечень координат характерных точек в системе координат, используемой для ведения Единого государственного реестра недвижимости	
	X	Y
-	-	-

Реквизиты проекта планировки территории и (или) проекта межевания территории в случае, если земельный участок расположен в границах территории, в отношении которой утверждены проект планировки территории и (или) проект межевания территории

(указывается в случае, если земельный участок расположен в границах территории, в отношении которой утверждены проект планировки территории и (или) проект межевания территории)

Градостроительный план подготовлен Михель И.А., консультант отдела архитектуры и градостроительства, Администрация муниципального образования «Майминский район»  
(ф.и.о., должность уполномоченного лица, наименование органа)

Заместитель Главы  
Администрации  
муниципального  
образования  
«Майминский район»

М.П.  
(при наличии)



(подпись)

Рябищенко Ю.А.  
(расшифровка подписи)

Дата выдачи 14.11.2025 г.  
(ДД.ММ.ГГГГ)

**Проверил:**

Зам начальника ОАиГ  
Администрации муниципального образования  
«Майминский район»



Кириллова Н.Д.


**Выполнил:**

Консультант по архитектуре и градостроительству  
Администрации муниципального образования  
«Майминский район»



Михель И.А.

## 1. Чертёж градостроительного плана земельного участка

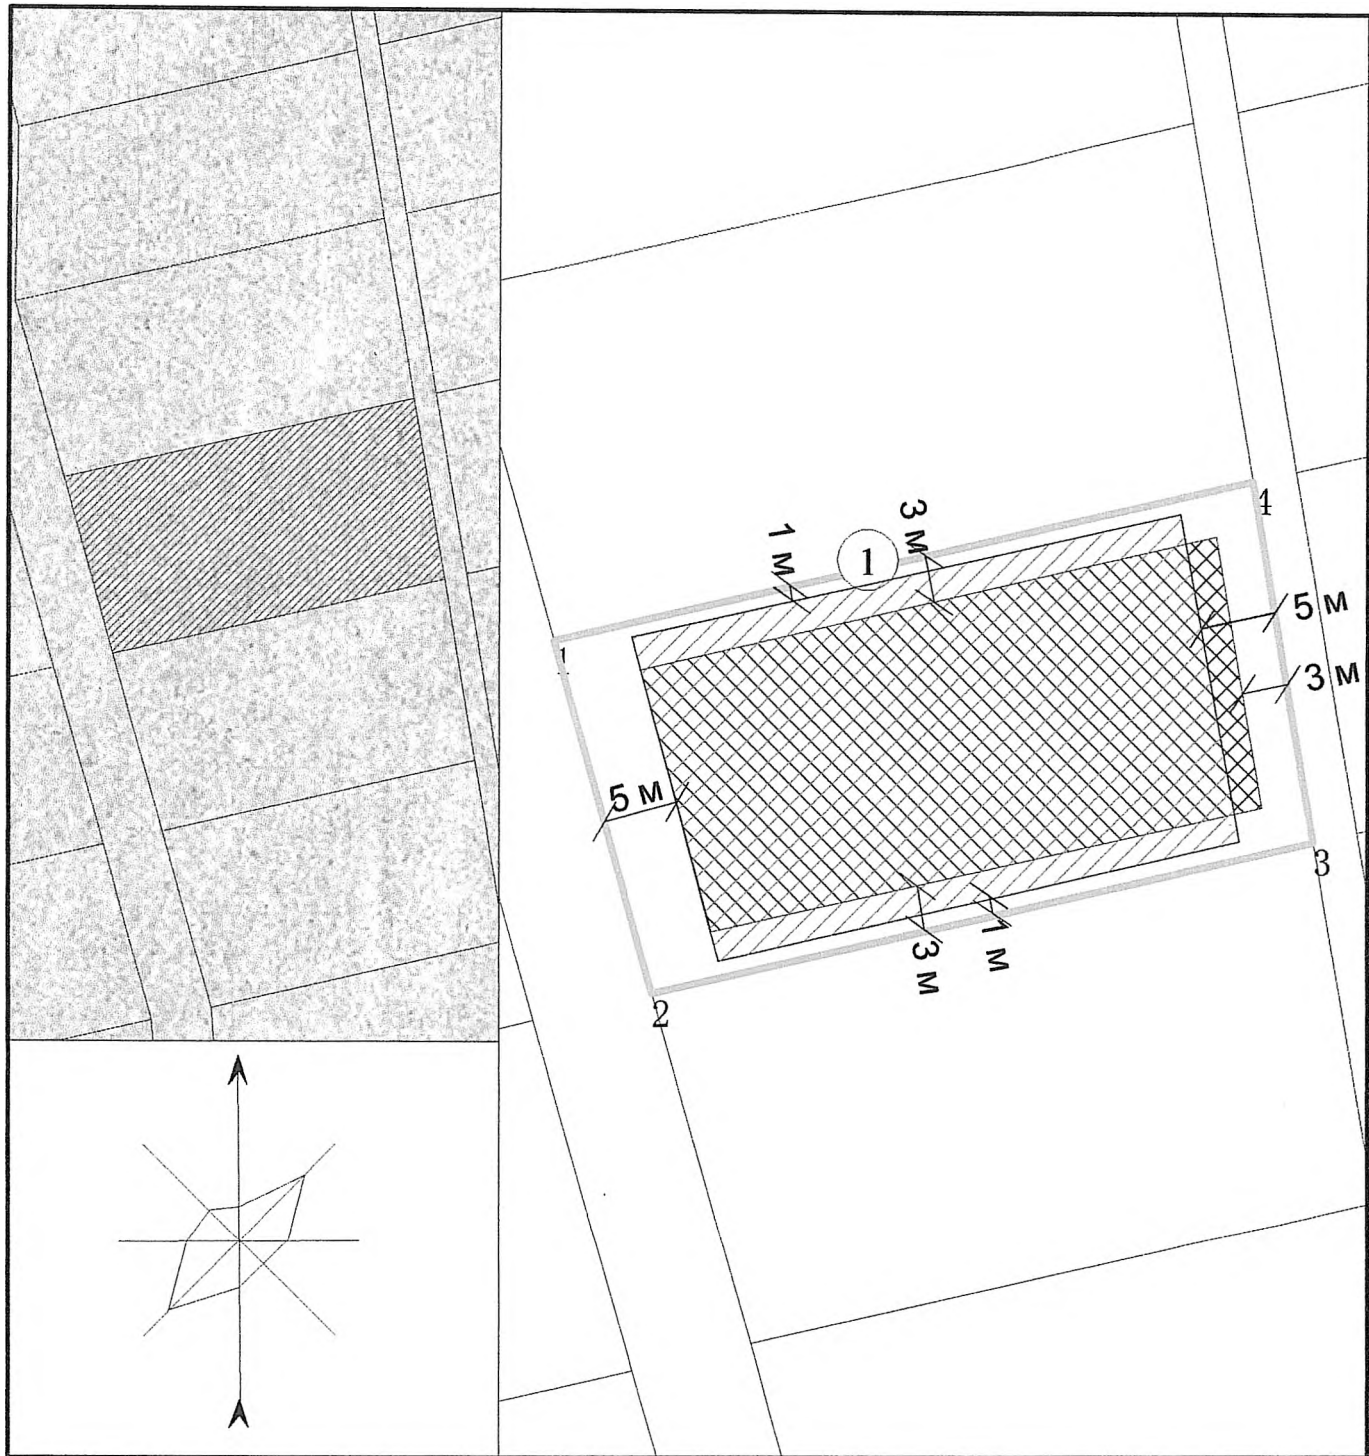

1:500 (масштаб)

	Граница земельного участка и его координаты
	Красная линия
	Минимальные отступы от границ земельного участка, за пределами которых запрещено строительство
	Зона допустимого размещения жилого дома
	Зона допустимого размещения гаража и хозяйственных построек

Отдел архитектуры и градостроительства  
Администрации МО "Майминский район"

« 14 » ноября 2015 г.

подпись

Ф.И.О.

Чертеж(и) градостроительного плана земельного участка разработан(ы) на топографической основе в масштабе

1: 500 , выполненной - \_\_\_\_\_  
(дата, наименование организации, подготовившей топографическую основу)

**Чертеж(и) градостроительного плана земельного участка разработан(ы)**  
14.11.2025 г., Администрация муниципального образования «Майминский район»  
(дата, наименование организации)

**2. Информация о градостроительном регламенте либо требованиях к назначению, параметрам и размещению объекта капитального строительства на земельном участке, на который действие градостроительного регламента не распространяется или для которого градостроительный регламент не устанавливается**  
Земельный участок расположен в территориальной зоне Ж-1 зона застройки индивидуальными жилыми домами. Установлен градостроительный регламент.

**2.1. Реквизиты акта органа государственной власти субъекта Российской Федерации, органа местного самоуправления, содержащего градостроительный регламент либо реквизиты акта федерального органа государственной власти, органа государственной власти субъекта Российской Федерации, органа местного самоуправления, иной организации, определяющего, в соответствии с федеральными законами, порядок использования земельного участка, на который действие градостроительного регламента не распространяется или для которого градостроительный регламент не устанавливается**  
Правила землепользования и застройки территории муниципального образования Бирюлинское сельское поселение Майминского района Республики Алтай, Решение 6-й сессии 4-го созыва Майминского районного Совета депутатов № 6-02 от 24.07.2019 г.

**2.2. Информация о видах разрешенного использования земельного участка**  
основные виды разрешенного использования земельного участка:

- блокированная жилая застройка (код 2.3)\*;
- для индивидуального жилищного строительства – (код 2.1);
- для ведения личного подсобного хозяйства - (код 2.2)\*;
- историческая – (код 9.3)\*.

условно разрешенные виды использования земельного участка:

- малоэтажная многоквартирная жилая застройка – (код 2.1.1)\*;
- обслуживание жилой застройки (код 2.7)\*;
- магазины (код 4.4)\*;
- религиозное использование (код 3.7)\*;
- обеспечение внутреннего правопорядка (код 8.3)\*;
- коммунальное обслуживание – (код 3.1);
- бытовое обслуживание – (код 3.3);
- ведение садоводства - (код 13.2).

вспомогательные виды разрешенного использования земельного участка:

- коммунальное обслуживание (код 3.1)\*;
- земельные участки (территории) общего пользования – (код 12.0).

#### **Иные показатели.**

Предельные размеры земельных участков, предоставляемых гражданам в границах населенных пунктов Бирюлинского сельского поселения в собственность из находящихся в муниципальной или государственной собственности земель:

- для индивидуального жилищного строительства и ведения личного подсобного хозяйства:  
минимальный размер – 0,06 га;  
максимальный размер – 0,14 га.
- для размещения многоквартирных и блокированных жилых домов:  
минимальный размер – 0,12 га;  
максимальный размер – 0,20 га.

Минимальный размер земельных участков, образованных до вступления в действие Земельного кодекса РФ от 25 октября 2001 г №136-ФЗ, с разрешенным использованием:

- для размещения и использования жилого дома – 0,02 га,
- для размещения и обслуживания части жилого дома – 0,01 га.

При образовании земельного участка путем объединения находящихся на праве собственности граждан или юридических лиц, а также при перераспределении земельных участков находящихся на праве собственности граждан или юридических лиц с земельными участками находящимися в государственной, муниципальной собственности и земельными участками собственностью на которые неразграничена, допускается максимальный размер земельного участка 0,3 га.

Минимальная площадь земельного участка многоквартирного жилого дома определяется согласно

нормативным показателям с учетом общей площади жилых помещений многоквартирного дома, при этом размер земельного участка должен быть не менее 1000 м<sup>2</sup>, и не более 10000 м<sup>2</sup>.

Для земельных участков коммунального обслуживания, допустимых к размещению в данной территориальной зоне:

- минимальный размер земельного участка – 0,0001 га;
- максимальный размер земельного участка – 1 га.

Для остальных видов разрешенного использования, допустимых к размещению в данной территориальной зоне:

- минимальный размер – 0,04 га;
- максимальный размер – 0,14 га.

Максимальный процент застройки земельного участка -60.

Минимальная ширина вновь отводимых земельных участков вдоль фронта улицы (проезда) –20 м.

Минимальный отступ от красной линии улиц – 5 м, от красной линии проездов – 3 м. Минимальные отступы от границ земельных участков в целях определения мест допустимого размещения зданий, строений, сооружений -3м. В условиях строительства в существующей усадебной застройке возможно размещение строящихся жилых домов в глубине участка с отступом от линии регулирования существующей застройки, обеспечивающей противопожарные нормы.

Расстояние между жилым строением (или домом), хозяйственными постройками и границей соседнего участка измеряется от цоколя или стены дома, постройки (при отсутствии цоколя), если элементы дома и постройки (эркер, крыльцо, навес, свес крыши и др.) выступают не более чем на 50 см. от плоскости стены. Если элементы выступают более чем на 50 см., расстояние измеряется от выступающих частей или от проекции их на землю (консольный навес крыши, элементы второго этажа, расположенные на столбах и др.).

- минимальное расстояние здания общеобразовательного учреждения от красной линии не менее 25 м;
- минимальный отступ вспомогательных строений от боковых границ участка – 1 м, для жилых домов – 3

м;

- минимальный отступ от площадок для установки мусорных контейнеров – 20м,
- до границы соседнего участка минимальные расстояния:

- от дома – 3 м;
- от постройки для содержания домашних животных – 4 м;
- от других построек (бани, гаражи и др.) – 1,0 м;
- от стволов высокорослых деревьев – 4 м;
- от стволов среднерослых деревьев -2 м;
- от кустарников – 1 м;
- от изолированного входа в строение для содержания мелких домашних животных до входа в дом

– 7 м;

- минимальное расстояние от хозяйственных построек до окон жилого дома, расположенного на соседнем земельном участке – 6 м;

- расстояние от помещений (сооружений) для содержания животных до объектов жилой застройки: от 10 м до 40 м;

- расстояние от мусоросборников, дворовых туалетов от границ участка домовладения – не менее 4 м;
- размещение дворовых туалетов от окон жилых помещений дома – 15 м;

- канализационный выгреб разрешается размещать только в границах отведенного земельного участка, при этом расстояние до водопроводных сетей, фундамента дома и до границы соседнего участка должно быть не менее 5 м;

- этажность основных строений до 3-х этажей, с возможным устройством мансардного этажа при одноэтажном и двухэтажном жилом доме, с соблюдением нормативной инсоляции соседних участков с жилыми домами, с соблюдением противопожарных и санитарных норм;

- максимальная высота основных строений от уровня земли до конька скатной крыши -13м, до верха плоской кровли – 9,6 м; шпили, башни – без ограничений;

- для вспомогательных строений максимальная высота от уровня земли до верха плоской кровли – не более 4 м, до конька скатной кровли – не более 7м;

- для хозяйственных построек согласно противопожарным нормам, этажность не более 2-х этажей. В случае строительства второго этажа возможно только возведение мансардного этажа с увеличением отступа от границы смежного земельного участка не менее 2-х метров, с учетом инсоляции смежного земельного участка. При возведении хозяйственных построек, располагаемых на расстоянии 1 м от границы соседнего участка, скат крыши следует ориентировать таким образом, чтобы стоку дождевой воды не попал на соседний участок. Высоту хозяйственных помещений, в том числе расположенных в подвале, следует принимать не менее 2 м, высоту погреба – не менее 1,6 м до низа выступающих конструкций (балок, прогонов).

- допускается блокирование хозяйственных построек на смежных приусадебных участках по взаимному согласию собственников жилого дома, а также блокирование хозяйственных построек к основному строению;

- обеспечение расстояния от жилых домов и хозяйственных построек на приусадебном земельном участке до жилых домов и хозяйственных построек на соседних земельных участках в соответствии с противопожарными требованиями – от 6 до 15 м в зависимости от степени огнестойкости зданий (в соответствии с СП 4.1313.2013. табл. 1);

- обеспечение подъезда пожарной техники к жилым домам хозяйственным постройкам на расстояние не

менее 6 м;

– минимальное расстояние от площадки с контейнером для сбора мусора до жилых домов - 25 м.

При неканализованном удалении фекалий необходимо обеспечивать устройства с местным компостированием – пудр-клозеты, биотуалеты. Допускается использование выгребных устройств типа люфт-клозет и надворных уборных, а также одно и двухкамерных септиков с размещением от границ участка не менее 1м. Сбор и обработку стоков душа, бани, сауны и хозяйственных сточных вод следует производить в фильтрованной траншее с гравийно-песчаной засыпкой или в других очистных сооружениях, расположенных на расстоянии не ближе 1 м от границы соседнего участка.

Газоснабжение домов производить от газобаллонных установок сжиженного газа, от резервуарных установок со сжиженным газом или от газовых сетей. Проектирование газовых систем, установку газовых плит и приборов учета расхода газа следует осуществлять в соответствии с требованиями правил проектирования. Баллоны вместимостью более 12 л для снабжения газом кухонных и других плит должны располагаться в пристройке из негорючего материала или в металлическом ящике у глухого участка наружной стены не ближе 5 м от входа в здание.

5. В границах зон застройки индивидуальными жилыми домами не допускается:

1) размещение во встроенных или пристроенных к дому помещениях магазинов строительных материалов, магазинов с наличием в них взрывоопасных веществ и материалов, организаций бытового обслуживания, в которых применяются легковоспламеняющиеся жидкости (за исключением парикмахерских, мастерских по ремонту часов, обуви);

2) ремонт автомобилей, другой техники, складирование строительных материалов, хозяйственного инвентаря, оборудования на землях общего пользования;

3) размещение со стороны улиц вспомогательных строений, за исключением гаражей.

**2.3. Предельные (минимальные и (или) максимальные) размеры земельного участка и предельные параметры разрешенного строительства, реконструкции объекта капитального строительства, установленные градостроительным регламентом для территориальной зоны, в которой расположен земельный участок:**

Предельные (минимальные и (или) максимальные) размеры земельных участков, в том числе их площадь			Минимальные отступы от границ земельного участка в целях определения мест допустимого размещения зданий, строений, сооружений, за пределами которых запрещено строительство зданий, строений, сооружений	Предельное количество этажей и (или) предельная высота зданий, строений, сооружений	Максимальный процент застройки в границах земельного участка, определяемый как отношение суммарной площади земельного участка, которая может быть застроена, ко всей площади земельного участка	Требования к архитектурным решениям объектов капитального строительства, расположенным в границах территории исторического поселения федерального или регионального значения	Иные показатели
1	2	3	4	5	6	7	8
Длина, м	Ширина, м	Площадь, м <sup>2</sup> или га					
-	-	0,06-0,14 га	Основное строение – 5 м от улиц, 3 м от проездов и границ соседнего участка; вспомогательное строение – 5 м от улиц и проездов, 1 м от границ соседнего участка	3 этажа, от уровня земли до конька скатной крыши 13 м – основное строение; от уровня земли до конька скатной кровли 7 м – вспомогательное строение	60%	-	-

2.4. Требования к назначению, параметрам и размещению объекта капитального строительства на земельном участке, на который действие градостроительного регламента не распространяется или для которого градостроительный регламент не устанавливается (за исключением случая, предусмотренного пунктом 7.1 части 3 статьи 57.3 Градостроительного кодекса Российской Федерации):

Причины отнесения земельного участка к виду земельного участка, на который действие градостроительного регламента не распространяется или для которого градостроительный регламент не устанавливается	Реквизиты акта, регулирующего использование земельного участка	Требования к использованию земельного участка	Требования к параметрам объекта капитального строительства			Требования к размещению объектов капитального строительства	
			Предельное количество этажей и (или) предельная высота зданий, строений, сооружений	Максимальный процент застройки в границах земельного участка, определяемый как отношение суммарной площади земельного участка, которая может быть застроена, ко всей площади земельного участка	Иные требования к параметрам объекта капитального строительства	Минимальные отступы от границ земельного участка в целях определения мест допустимого размещения зданий, строений, сооружений, за пределами которых запрещено строительство зданий, строений, сооружений	Иные требования к размещению объектов капитального строительства
1	2	3	4	5	6	7	8
-	-	-	-	-	-	-	-

2.5. Предельные параметры разрешенного строительства, реконструкции объекта капитального строительства, установленные положение об особо охраняемых природных территориях, в случае выдачи градостроительного плана земельного участка в отношении земельного участка, расположенного в границах особо охраняемой природной территории:

[illegible]

### 3. Информация о расположенных в границах земельного участка объектах капитального строительства и объектах культурного наследия

#### 3.1. Объекты капитального строительства

№ \_\_\_\_\_, \_\_\_\_\_,  
 (согласно чертежу(ам) (назначение объекта капитального строительства, этажность, высотность, общая  
 градостроительного плана) площадь, площадь застройки)  
 инвентаризационный или кадастровый номер \_\_\_\_\_

#### 3.2. Объекты, включенные в единый государственный реестр объектов культурного наследия (памятников истории и культуры) народов Российской Федерации

№ \_\_\_\_\_, \_\_\_\_\_, Информация отсутствует  
 (согласно чертежу(ам) (назначение объекта культурного наследия, общая площадь, площадь застройки)  
 градостроительного плана)

\_\_\_\_\_ (наименование органа государственной власти, принявшего решение о включении выявленного объекта культурного наследия в реестр, реквизиты этого решения)

регистрационный номер в реестре \_\_\_\_\_ от \_\_\_\_\_  
 (дата)

### 4. Информация о расчетных показателях минимально допустимого уровня обеспеченности территории объектами коммунальной, транспортной, социальной инфраструктур и расчетных показателях максимально допустимого уровня территориальной доступности указанных объектов для населения в случае, если земельный участок расположен в границах территории, в отношении которой предусматривается осуществление деятельности по комплексному и устойчивому развитию территории:

Информация о расчетных показателях минимально допустимого уровня обеспеченности территории								
Объекты коммунальной инфраструктуры			Объекты транспортной инфраструктуры			Объекты социальной инфраструктуры		
Наименование вида объекта	Единица измерения	Расчетный показатель	Наименование вида объекта	Единица измерения	Расчетный показатель	Наименование вида объекта	Единица измерения	Расчетный показатель
1	2	3	4	5	6	7	8	9
-	-	-	-	-	-	-	-	-
Информация о расчетных показателях максимально допустимого уровня территориальной доступности								
Наименование вида объекта	Единица измерения	Расчетный показатель	Наименование вида объекта	Единица измерения	Расчетный показатель	Наименование вида объекта	Единица измерения	Расчетный показатель
1	2	3	4	5	6	7	8	9
-	-	-	-	-	-	-	-	-

### 5. Информация об ограничениях использования земельного участка, в том числе если земельный участок полностью или частично расположен в границах зон с особыми условиями использования территорий

Информация отсутствует

### 6. Информация о границах зон с особыми условиями использования территорий, если земельный участок полностью или частично расположен в границах таких зон:

Наименование зоны с особыми условиями использования территории с указанием объекта, в отношении которого установлена такая зона	Перечень координат характерных точек в системе координат, используемой для ведения Единого государственного реестра недвижимости		
	Обозначение (номер) характерной точки	X	Y
1	2	3	4
Информация отсутствует	-	-	-



**7. Информация о границах зон действия публичных сервитутов** \_\_\_\_\_

Обозначение (номер) характерной точки	Перечень координат характерных точек в системе координат, используемой для ведения Единого государственного реестра недвижимости	
	X	Y
Информация отсутствует	-	-

**8. Номер и (или) наименование элемента планировочной структуры, в границах которого расположен земельный участок** Республика Алтай, Майминский район, Бирюлинское сельское поселение, с. Урлу-Аспак.

**9. Информация о возможности подключения (технологического присоединения) объектов капитального строительства к сетям инженерно-технического обеспечения (за исключением сетей электроснабжения), определяемая с учетом программ комплексного развития систем коммунальной инфраструктуры поселения, муниципального округа, городского округа (при их наличии), в состав которой входят сведения о максимальной нагрузке в возможных точках подключения (технологического присоединения) к таким сетям, а также сведения об организации, представившей данную информацию**

Согласно п. 8, п. 9 «Правил технологического присоединения энергопринимающих устройств потребителей электрической энергии, объектов по производству электрической энергии, а также объектов электросетевого хозяйства, принадлежащих сетевым организациям и иным лицам, к электрическим сетям», утвержденные Постановлением Правительства Российской Федерации № 861 от 27.12.2004 г. собственнику необходимо подать заявку на получение технических условий.

Согласно п. 12 «Правил подключения (технологического присоединения) объекта капитального строительства к сетям газораспределения», утвержденные Постановлением Правительства РФ № 1314 от 30.12.2013 г. собственнику необходимо подать заявку на получение технических условий.

Согласно п. 1 ст. 18 Федерального закона от 07.12.2011 г. № 416-ФЗ «О водоснабжении и водоотведении» собственнику необходимо подать заявление на получение технических условий.

**10. Реквизиты нормативных правовых актов субъекта Российской Федерации, муниципальных правовых актов, устанавливающих требования к благоустройству территории**

Правила благоустройства, содержания и уборки территории МО «Бирюлинское сельское поселение», утвержденные Решением 7-й сессии 3-го созыва Бирюлинского сельского Совета депутатов № 7-4 от 24.12.2014 г.

**11. Информация о красных линиях:** Информация отсутствует

Обозначение (номер) характерной точки	Перечень координат характерных точек в системе координат, используемой для ведения Единого государственного реестра недвижимости	
	X	Y
Отсутствует	-	-

**12. Информация о требованиях к архитектурно-градостроительному облику объекта капитального строительства:** информация отсутствует

№	Требования к архитектурно-градостроительному облику объекта капитального строительства	Показатель
1	2	3
-	-	-