

ТЕХНИЧЕСКИЕ УСЛОВИЯ № 8000387845
для присоединения к электрическим сетям
Филиал ПАО "МРСК Сибири" - "Горно-Алтайские электрические сети"

Администрация муниципального образования "Майминский район"

1. Наименование энергопринимающих устройств заявителя: *электроустановки жилого дома.*
2. Наименование и место нахождения объектов, в целях электроснабжения которых осуществляется технологическое присоединение энергопринимающих устройств заявителя: *жилой дом, расположенный по адресу: Республика Алтай, Майминский район, Бирюлинское сельское поселение, с. Бирюля, ул. Заречная, кадастровый номер земельного участка 04:01:031104:474.*
3. Максимальная мощность присоединяемых энергопринимающих устройств заявителя составляет: *15 кВт.*
- 3.а Ранее присоединенная мощность по объекту *отсутствует* кВт.
4. Категория надежности: *Третья.*
5. Класс напряжения электрических сетей, к которым осуществляется технологическое присоединение: *0,23 кВ.*
6. Год ввода в эксплуатацию энергопринимающих устройств заявителя: *2019г.*
7. Точка (точки) присоединения (вводные распределительные устройства, линии электропередачи, базовые подстанции, генераторы) и максимальная мощность энергопринимающих устройств по каждой точке присоединения:
Точка присоединения: максимальная мощность 15 кВт.

<i>Опора (0,4)</i>	<i>Оп №23</i>
<i>Линия (0,4)</i>	<i>ВЛ-0,4 кВ ф.1 от ТП-1-12-11</i>
<i>Ячейка ТП</i>	<i>Присоединение ЛЭП №1</i>
<i>ТП</i>	<i>ТП-1-12-11</i>
<i>Линия (3/6/10)</i>	<i>Л-1-12 Бирюля</i>
<i>Ячейка ПС</i>	<i>Присоединение Л-1-12 Бирюля</i>
<i>ПС</i>	<i>ПС «Сигнал» №1</i>
8. Основной источник питания: *ПС "Сигнал" №1.*
9. Резервный источник питания: *отсутствует.*
- 10. Сетевая организация осуществляет:**
 - 10.1. Организационные мероприятия:
 - 10.1.1. Подготовка технических условий на технологическое присоединение.
 - 10.1.2. Проверка выполнения технических условий со стороны Заявителя.
 - 10.1.3. Фактические действия по присоединению и обеспечению работы энергопринимающих устройств Заявителя.
 - 10.2. Требования по проектированию, строительству новых и реконструкции существующих электрических сетей филиала ПАО "МРСК Сибири" - "Горно-Алтайские электрические сети" для электроснабжения объектов заявителя: *выполнить проектную документацию в соответствии с Положением о составе разделов проектной документации и требованиях к их содержанию, утвержденным постановлением Правительством РФ от 16.02.2008 № 87 и согласовать со всеми заинтересованными организациями в соответствии с действующим законодательством.*
 - 10.2.1. *Выполнить монтажные и пусконаладочные работы средств АИИС УЭ в точках технологического присоединения электроустановок потребителя к электрическим сетям филиала (на границе балансовой принадлежности).*
- 11. Заявитель осуществляет:**
 - 11.а. *Монтаж вводно-распределительного устройства (ВРУ) объекта;*

11.6. Ввод до ВРУ объекта выполнить кабелем или самонесущим изолированным проводом типа СИП. Место прокладки кабеля или провода должно быть доступно для беспрепятственного осмотра по всей длине прокладки.

11.1. Требования по проектированию схемы электроснабжения от точки присоединения к сети МРСК: разработать проектную документацию в границах земельного участка Заявителя в соответствии с Положением о составе разделов проектной документации и требованиях к их содержанию, утвержденным постановлением Правительством РФ от 16.02.2008 № 87;

11.2. Требования по проектированию и установке устройств:

11.2.1. Коммутационных аппаратов, аппаратов защиты: установить отключающий аппарат, предусмотреть возможность его опломбирования;

11.2.2. Учета электрической энергии: не требуется;

11.2.3. Защитного заземления: заземление выполнить в соответствии с требованиями ПУЭ.

11.2.4. Защиты и автоматики: не требуется.

11.3. Мероприятия по обеспечению резервным источником питания энергопринимающих устройств, требующих повышенной надежности электроснабжения в соответствии с требованиями НТД: не требуется.

11.4. Требования по согласованию проектной документации с Сетевой организацией и федеральным органом исполнительной власти по технологическому надзору: при разработке проектной документации согласно п. 11.1 настоящих ТУ согласовать ее со всеми заинтересованными сторонами в соответствии с действующим законодательством.

11.5. Требования по предоставлению заключений экспертных организаций по проектной документации, освидетельствования технического состояния энергоустановок: после выполнения технических условий энергопринимающее устройство предъявить представителю Сетевой организации для составления акта о выполнении ТУ, акта об осуществлении технологического присоединения, акта допуска прибора учета к эксплуатации и согласования расчетной схемы учета электроэнергии.

Дополнительные сведения:

- Запрещается строительство и производство любых работ в охранных зонах электрических сетей, принадлежащих ПАО «МРСК Сибири» - «Горно-Алтайские электрические сети» без предварительного согласования;
 - Запрещается самовольное включение электроустановки, изменение схемы электроснабжения и увеличение нагрузки сверх разрешенной.
 - Указанная в настоящих технических условиях точка присоединения к электрическим сетям ПАО «МРСК Сибири» на момент заключения договора о технологическом присоединении является условной и окончательно фиксируется в документах о технологическом присоединении (акт о технологическом присоединении), что не требует внесения изменений в данные технические условия для последующего осуществления технологического присоединения энергопринимающих устройств заявителя к электрическим сетям.
12. Срок действия настоящих технических условий составляет 5 лет со дня заключения договора об осуществлении технологического присоединения к электрическим сетям.

Начальник сектора перспективного
развития филиала ПАО «МРСК Сибири»
- «ГАЭС»

Толстых Евгений Владимирович

« » 201_г



КРИСТАЛЛ

МУНИЦИПАЛЬНОЕ УНИТАРНОЕ
ПРЕДПРИЯТИЕ «КРИСТАЛЛ»
АДМИНИСТРАЦИИ МУНИЦИПАЛЬНОГО
ОБРАЗОВАНИЯ «МАЙМИНСКИЙ РАЙОН»

649100, РЕСПУБЛИКА АЛТАЙ, С. МАЙМАЗ,
УЛ. ЗОБКОДСКАЯ, 31. ОФИС-2
ТЭЛ. В. (38844) 22 502
ИИН/КПП 04000063000400001001

№ _____
за № _____ от _____

Главе Администрации
МО «Майминский район»
Птицыну Р.В.

Заключение

О возможности подключения (технологического присоединения)
к водопроводным сетям земельного участка кадастровый номер
04:01:031104:474
расположенного по адресу: Майминский район, Бирюлинское СП
с. Бирюля ул. Заречная

Возможности подключения (технологического присоединения)
вышеупомянутого земельного участка к существующим водопроводным
сетям МУП «Кристалл» нет.

/ Главный инженер МУП «Кристалл» _____



В.Г. Тяменко

Заключение получил _____ / _____ « ____ » _____ 20 ____ г.

Выписка из Единого государственного реестра недвижимости об основных характеристиках и зарегистрированных правах на объект недвижимости

Сведения об основных характеристиках объекта недвижимости

На основании запроса от 25.06.2019, поступившего на рассмотрение 25.06.2019, сообщаем, что согласно записям Единого государственного реестра недвижимости:

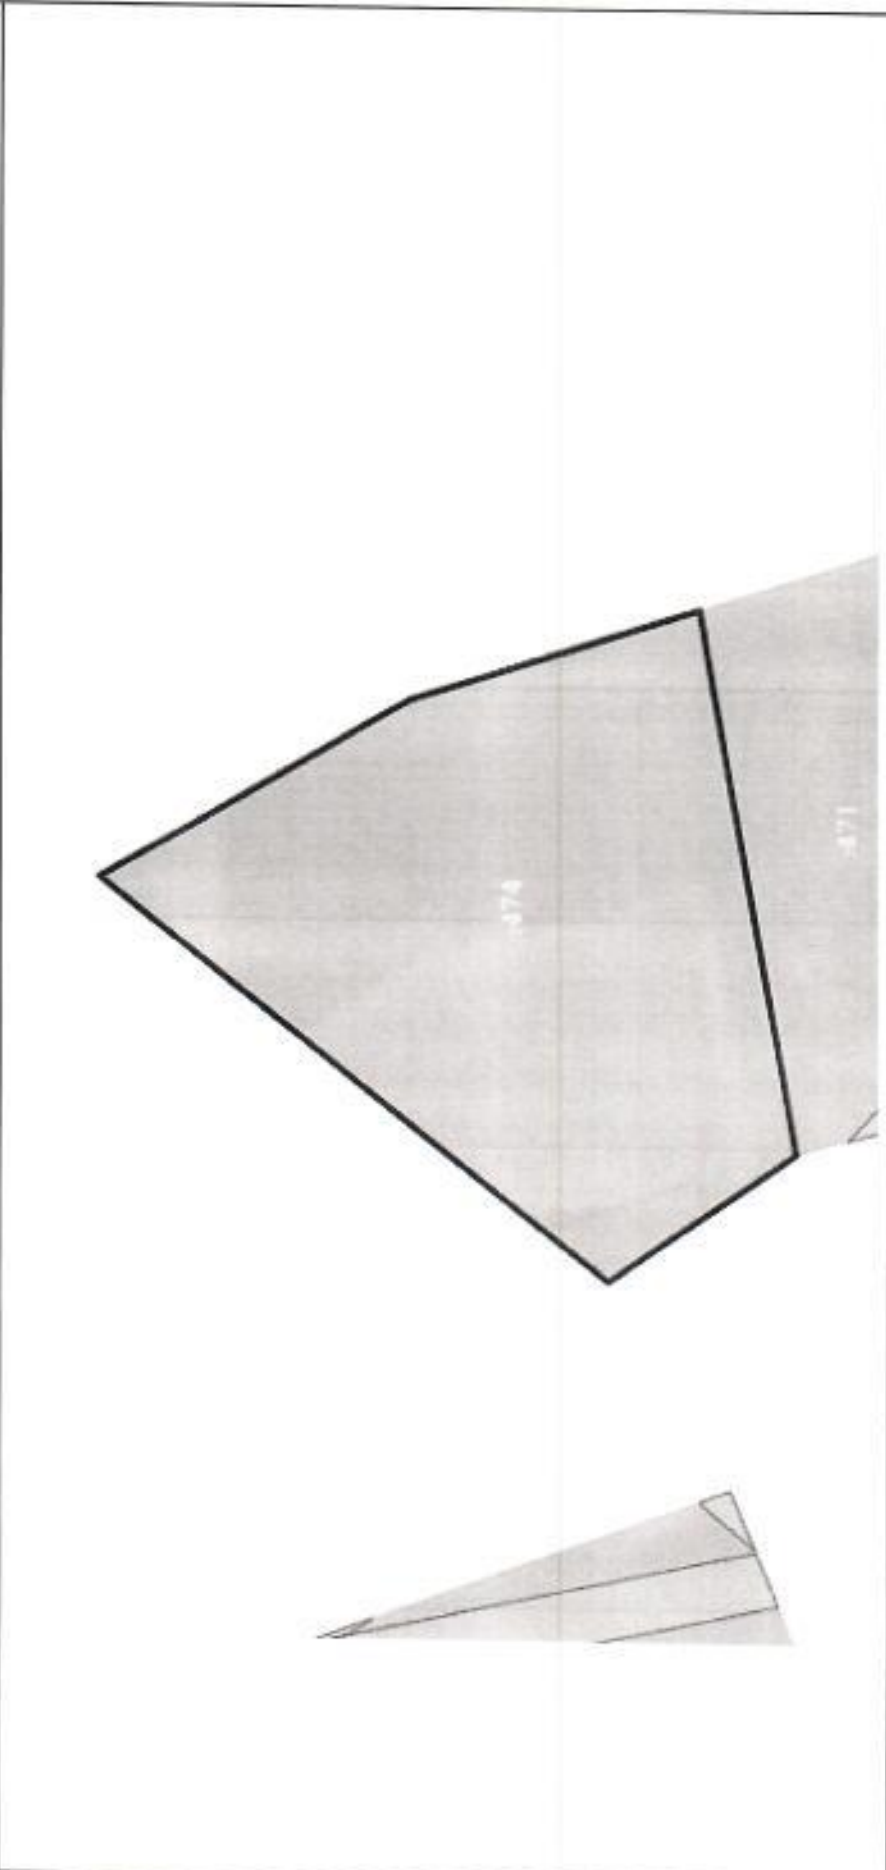
Земельный участок					Раздел 1 Лист	
вид объекта недвижимости						
Лист №1	Раздел 1	Всего листов раздела 1: 1	Всего разделов: 2	Всего листов выписки: 2		
25 июня 2019г. № КУВИА-001/2019-14443364						
Кадастровый номер:		04:01:031104:474				
Номер кадастрового квартала:		04:01:031104				
Дата присвоения кадастрового номера:		10.06.2019				
Ранее присвоенный государственный учетный номер:		данные отсутствуют				
Адрес (местоположение):		Российская Федерация, Республика Алтай, Майминский район, Бирюлинское сельское поселение, с. Бирюла, ул. Заречная				
Площадь, м2:		1307 +/- 13				
Кадастровая стоимость, руб:		363594,33				
Кадастровые номера расположенных в пределах земельного участка объектов недвижимости:		данные отсутствуют				
Категория земель:		Земли населенных пунктов				
Виды разрешенного использования:		Для индивидуального жилищного строительства				
Статус записи об объекте недвижимости:		Сведения об объекте недвижимости имеют статус "актуальные"				
Особые отметки:		Сведения для заполнения раздела: 2 - Сведения о зарегистрированных правах, отсутствуют.				
Получатель выписки:		Чичинов Амаду (представитель заявителя). Заявитель: Администрация МО "Майминский район"				

полное наименование должности	подпись	инициалы, фамилия
-------------------------------	---------	-------------------

М.П.

Выписка из Единого государственного реестра недвижимости об основных характеристиках и зарегистрированных правах на объект недвижимости

Описание местоположения земельного участка

Земельный участок			
вид объекта недвижимости			
Лист №1 Раздел 3	Всего листов раздела 3: 1	Всего разделов: 2	Всего листов выписки: 2
25 июля 2019г. № КУВН-001/2019-14443364			
Кадастровый номер:		04:01:031104:474	
План (чертеж, схема) земельного участка			
			
Масштаб 1:500		Условные обозначения:	
полное наименование должности		подпись	
		инициалы, фамилия	
М.П.			