# Генеральный план муниципального образования "Майминское сельское поселение" в части села Майма

## Карта (схема) комплексного развития территории, планируемого размещения объектов капитального строительства

масштаб 1:5 000

С

Ю

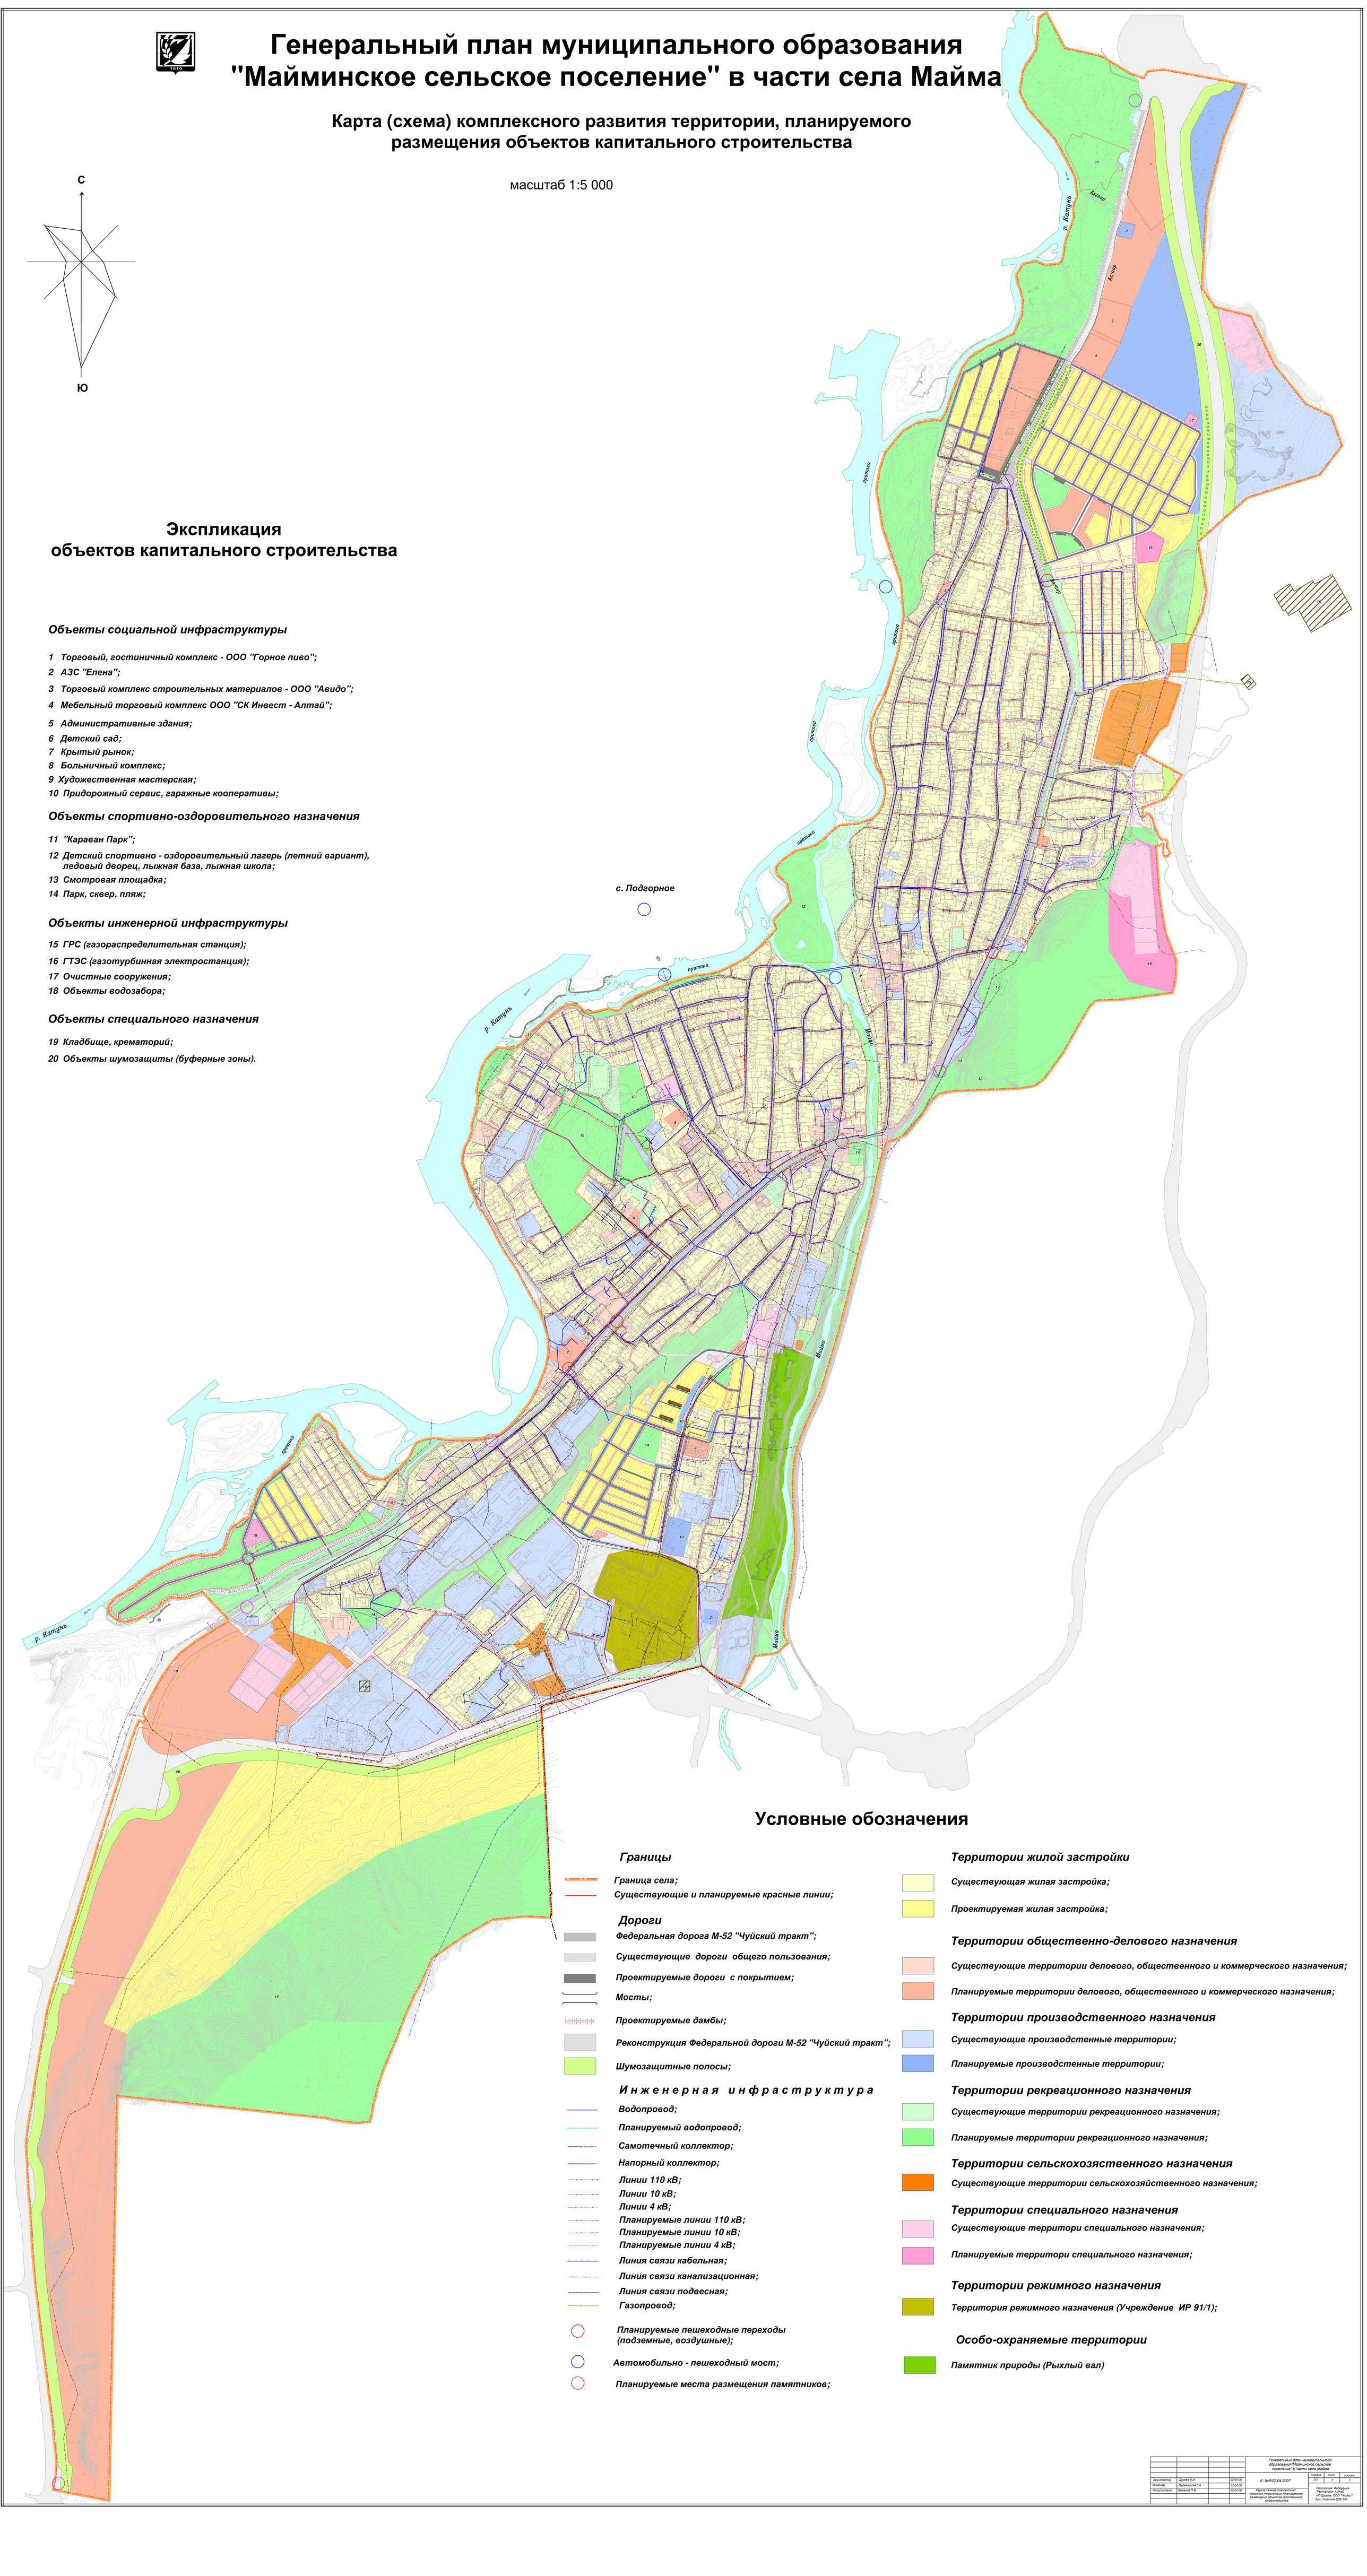


## Экспликация объектов капитального строительства

### Объекты социальной инфраструктуры

1 Торговый, гостиничный комплекс - ООО "Горное пиво";
2 АЗС "Елена";
3 Торговый комплекс строительных материалов - ООО "Авидо";
4 Мебельный торговый комплекс ООО "СК Инвест - Алтай";
5 Административные здания;
6 Детский сад;
7 Крытый рынок;
8 Больничный комплекс;
9 Художественная мастерская;
10 Придорожный сервис, гаражные кооперативы;

### Объекты спортивно-оздоровительного назначения

11 "Караван Парк";
12 Детский спортивно - оздоровительный лагерь (летний вариант), ледовый дворец, лыжная база, лыжная школа;
13 Смотровая площадка;
14 Парк, сквер, пляж;

### Объекты инженерной инфраструктуры

15 ГРС (газораспределительная станция);
16 ГТЭС (газотурбинная электростанция);
17 Очистные сооружения;
18 Объекты водозабора;

### Объекты специального назначения

19 Кладбище, крематорий;
20 Объекты шумозащиты (буферные зоны).

## Условные обозначения

### Границы

- Граница села;
- Существующие и планируемые красные линии;

### Дороги

- Федеральная дорога М-52 "Чуйский тракт";
- Существующие дороги общего пользования;
- Проектируемые дороги с покрытием;
- Мосты;
- Проектируемые дамбы;
- Реконструкция Федеральной дороги М-52 "Чуйский тракт";
- Шумозащитные полосы;

### Инженерная инфраструктура

- Водопровод;
- Планируемый водопровод;
- Самотечный коллектор;
- Напорный коллектор;
- Линии 110 кВ;
- Линии 10 кВ;
- Линии 4 кВ;
- Планируемые линии 110 кВ;
- Планируемые линии 10 кВ;
- Планируемые линии 4 кВ;
- Линия связи кабельная;
- Линия связи канализационная;
- Линия связи подвесная;
- Газопровод;
- Планируемые пешеходные переходы (подземные, воздушные);
- Автомобильно - пешеходный мост;
- Планируемые места размещения памятников;

### Территории жилой застройки

- Существующая жилая застройка;
- Проектируемая жилая застройка;

### Территории общественно-делового назначения

- Существующие территории делового, общественного и коммерческого назначения;
- Планируемые территории делового, общественного и коммерческого назначения;

### Территории производственного назначения

- Существующие производственные территории;
- Планируемые производственные территории;

### Территории рекреационного назначения

- Существующие территории рекреационного назначения;
- Планируемые территории рекреационного назначения;

### Территории сельскохозяственного назначения

- Существующие территории сельскохозяйственного назначения;

### Территории специального назначения

- Существующие территори специального назначения;
- Планируемые территори специального назначения;

### Территории режимного назначения

- Территория режимного назначения (Учреждение ИР 91/1);

### Особо-охраняемые территории

- Памятник природы (Рыхлый вал)

| | | | | | | | |
|---|---|---|---|---|---|---|---|
| | | | | | Генеральный план муниципального образования "Майминское сельское поселение" в части села Майма | | |
| | | | | | | Стадия | Лист | Листов |
| | | | | | К 164/02.04.2007 | ГП | 1 | 1 |
| Архитектор | Дорофеев Е.Г. | | | 02.04.07 | | | | |
| Гл.специалист | Ковтунова Н.Ф. | | | 02.04.07 | | | | |
| Контр.специалист | Шумилова Л.В. | | | 02.04.07 | Карта (схема) комплексного развития территории, планируемого размещения объектов капитального строительства | Проектная мастерская ИП Дорофеев, ООО "Проект" Лиц. Серия АДН 1167 | | |
| | | | | | | | | |